













材料做法表

| 城别 |     |                                                              | 房间名称         | 楼 面   |    |        |             | 墙 面    |     |        |              | 踢 脚   |    |                      |                      | 吊 顶   |    |                |                | 吊顶高度<br>主要部分 |
|----|-----|--------------------------------------------------------------|--------------|-------|----|--------|-------------|--------|-----|--------|--------------|-------|----|----------------------|----------------------|-------|----|----------------|----------------|--------------|
|    |     |                                                              |              | 面层材料  | 代号 | 做法     | 耐火等级        | 面层材料   | 代号  | 做法     | 耐火等级         | 面层材料  | 代号 | 做法                   | 耐火等级                 | 面层材料  | 代号 | 做法             | 耐火等级           |              |
| 一层 |     | 入口大厅                                                         | 沙力士红大理石      | ST 05 | 楼4 | A级     | 米黄色大理石      | ST 01  | ○   | A级     |              |       |    |                      |                      |       |    |                |                |              |
|    |     |                                                              | 芝麻灰大理石       | ST 03 | 楼4 | A级     | 浅咖色大理石雕花    | ST 07  | ○   | A级     |              |       |    |                      |                      |       |    |                |                |              |
|    |     |                                                              | 浅啡网大理石       | ST 04 | 楼4 | A级     |             |        |     |        |              |       |    |                      |                      |       |    |                |                |              |
|    |     | 共享大厅                                                         | 800X800米色玻化砖 | CT 02 | 楼1 | A级     | 米黄色大理石      | ST 01  | ○   | A级     | 高咖色大理石       | ST 02 | ○  | A级                   | 双层9.5纸面石膏板<br>白色无机涂料 | PT 01 | 棚2 | A级             | 3.200<br>3.400 |              |
|    |     |                                                              | 芝麻灰大理石       | ST 03 | 楼4 | A级     |             |        |     |        |              |       |    | 定制微孔铝板               | AL 02                | 棚5    | A级 | 3.450          |                |              |
|    |     |                                                              |              |       |    |        |             |        |     |        |              |       |    | 定制哑光平面(黑色)铝板         | AL 04                | 棚5    | A级 | 3.450          |                |              |
|    |     | 厨房、备餐                                                        | 600X600地砖    | CT 01 | 楼3 | A级     | 300X600墙砖   | CT 04  | 墙 2 | A级     |              |       |    |                      | 200宽条形铝合金扣板          | AL 03 | 棚3 | A级             | 3.000          |              |
|    |     
|    |     | 售饭区                                                          | 600X600地砖    | CT 01 | 楼1 | A级     | 300X600墙砖   | CT 04  | 墙 3 | A级     |              |       |    |                      | 双层9.5纸面石膏板<br>白色无机涂料 | PT 01 | 棚2 | A级             | 3.200<br>3.400 |              |
|    |     |                                                              |              |       |    |        | 白色无机涂料      | PT 01  | 墙 1 | A级     |              |       |    |                      | 铝方通吊项( 桔桧木)          | AL 08 | 棚4 | A级             | 3.400          |              |
|    |     
|    |     | 办公                                                           | 800X800米色玻化砖 | CT 02 | 楼1 | A级     | 1600X800薄瓷板 | CTT 06 | 墙 3 | A级     |              |       |    |                      | 600X600矿棉吸音板         | KM 01 | 棚1 | A级             | 3.000          |              |
|    |     
|    |     | 呼吸道门诊、肠道门诊<br>(办公、诊室、处置、准备、留观<br>采血、实验、更衣、休息、会议<br>彩起、药房及其它) | 800X800米色玻化砖 | CT 02 | 楼1 | A级     | 1600X800薄瓷板 | CTT 06 | 墙 3 | A级     |              |       |    |                      | 定制哑光平面(白色)铝板         | AL 01 | 棚3 | A级             | 3.000          |              |
|    |     
|    |     
|    |     | 呼吸道门诊候诊、肠道门诊候诊                                               | 800X800米色玻化砖 | CT 02 | 楼1 | A级     | 米黄色大理石      | ST 01  | ○   | A级     | 高咖色大理石       | ST 02 | ○  | A级                   | 双层9.5纸面石膏板<br>白色无机涂料 | PT 01 | 棚2 | A级             | 3.200          |              |
|    |     |                                                              | 芝麻灰大理石       | ST 03 | 楼4 | A级     |             |        |     |        |              |       |    | 定制微孔铝板               | AL 02                | 棚5    | A级 | 3.300          |                |              |
|    |     |                                                              | 800X800米色玻化砖 | CT 02 | 楼1 | A级     | 米黄色大理石      | ST 01  | ○   | A级     | 高咖色大理石       | ST 02 | ○  | A级                   | 双层9.5纸面石膏板<br>白色无机涂料 | PT 01 | 棚2 | A级             | 3.200<br>3.400 |              |
|    | 候梯厅 | 800X800米色玻化砖                                                 | CT 02        | 楼1    | A级 | 米黄色大理石 | ST 01       | ○      | A级  | 高咖色大理石 | ST 02        | ○     | A级 | 双层9.5纸面石膏板<br>白色无机涂料 | PT 01                | 棚2    | A级 | 3.200<br>3.400 |                |              |
|    |     | 芝麻灰大理石                                                       | ST 03        | 楼4    | A级 |        |             |        |     |        |              |       |    |                      |                      |       |    |                |                |              |
| 二层 |     | 共享大厅                                                         | 800X800米色玻化砖 | CT 02 | 楼1 | A级     | 米黄色大理石      | ST 01  | ○   | A级     | 高咖色大理石       | ST 02 | ○  | A级                   | 双层9.5纸面石膏板<br>白色无机涂料 | PT 01 | 棚2 | A级             | 2.950<br>3.050 |              |
|    |     |                                                              | 芝麻灰大理石       | ST 03 | 楼4 | A级     |             |        |     |        |              |       |    | 定制微孔铝板               | AL 02                | 棚5    | A级 | 3.100          |                |              |
|    |     |                                                              |              |       |    |        |             |        |     |        |              |       |    | 定制哑光平面(黑色)铝板         | AL 04                | 棚5    | A级 | 3.100          |                |              |
|    |     | 体检中心一次候诊、取号<br>男二次候诊、女二次候诊                                   | 浅灰色塑胶地板      | VE 01 | 楼2 | B1级    | 白色哑光纤瓷板     | CT 03  | 墙 3 | A级     | 浅灰色塑胶地板      | VE 01 | 踢2 | B1级                  | 双层9.5纸面石膏板<br>白色无机涂料 | PT 01 | 棚2 | A级             | 3.200<br>3.400 |              |
|    |     |                                                              |              |       |    |        |             |        |     |        |              |       |    | 定制微孔铝板               | AL 02                | 棚5    | A级 | 3.450          |                |              |
|    |     |                                                              |              |       |    |        |             |        |     |        |              |       |    | 定制哑光平面(黑色)铝板         | AL 04                | 棚5    | A级 | 3.450          |                |              |
|    |     | 透析大厅、乙肝、丙肝                                                   | 浅灰色塑胶地板      | VE 01 | 楼2 | B1级    | 白色金属复合板     | AL 05  | 墙 5 | A级     | 浅灰色塑胶地板      | VE 01 | 踢2 | B1级                  | 600X600矿棉吸音板         | KM 01 | 棚1 | A级             | 3.000          |              |
|    |     
|    |     
|    |     | 接诊、隔离区患者更衣                                                   | 浅灰色塑胶地板      | VE 01 | 楼2 | B1级    | 白色金属复合板     | AL 05  | 墙 5 | A级     | 浅灰色塑胶地板      | VE 01 | 踢2 | B1级                  | 双层9.5纸面石膏板<br>白色无机涂料 | PT 01 | 棚2 | A级             | 2.900<br>3.100 |              |
|    |     |                                                              |              |       |    |        |             |        |     |        |              |       |    | 300X600立体条形格栅矿棉板     | KM 02                | 棚1    | A级 | 3.100          |                |              |
|    |     |                                                              |              |       |    |        |             |        |     |        |              |       |    | 双层9.5纸面石膏板<br>白色无机涂料 | PT 01                | 棚2    | A级 | 2.900          |                |              |
|    |     | 员工餐厅                                                         | 600X600地砖    | CT 01 | 楼1 | A级     | 300X600墙砖   | CT 04  | 墙 3 | A级     |              |       |    |                      | 铝方通吊项( 桔桧木)          | AL 08 | 棚4 | A级             | 3.000          |              |
|    |     |                                                              |              |       |    |        | 白色无机涂料      | PT 01  | 墙 1 | A级     |              |       |    |                      |                      |       |    |                |                |              |
|    |     
|    |     | 餐室-1                                                         | 600X600地砖    | CT 01 | 楼1 | A级     | 浅灰色难燃壁布     | WC 01  | 墙 4 | B1级    | 1.2mm厚黑金沙不锈钢 | MT 02 | 踢1 | B1级                  | 双层9.5纸面石膏板<br>白色无机涂料 | PT 01 | 棚2 | A级             | 3.200<br>3.400 |              |
|    |     |                                                              |              |       |    |        | 米色难燃壁布暖包    | UP 01  | ○   | B1级    |              |       |    |                      |                      |       |    |                |                |              |
|    |     |                                                              |              |       |    |        | 定制成品墙板      | WD 01  | ○   | B1级    |              |       |    |                      |                      |       |    |                |                |              |
|    |     |                                                              |              |       |    |        | 木线条         | WD 02  | ○   | B1级    |              |       |    |                      |                      |       |    |                |                |              |
|    |     |                                                              |              |       |    |        | 芝麻灰大理石      | ST 03  | ○   | A级     |              |       |    |                      |                      |       |    |                |                |              |
|    |     | 餐室-2                                                         | 600X600地砖    | CT 01 | 楼1 | A级     | 定制成品墙板      | WD 01  | ○   | B1级    | 1.2mm厚黑金沙不锈钢 | MT 02 | 踢1 | B1级                  | 双层9.5纸面石膏板<br>白色无机涂料 | PT 01 | 棚2 | A级             | 3.200<br>3.400 |              |
|    |     |                                                              |              |       |    |        | 米色难燃壁布      | WC 03  | 墙 4 | B1级    |              |       |    |                      |                      |       |    |                |                |              |
|    |     | 餐室-3                                                         | 600X600地砖    | CT 01 | 楼1 | A级     | 浅棕色难燃壁布     | WC 02  | 墙 4 | B1级    | 1.2mm厚黑金沙不锈钢 | MT 02 | 踢1 | B1级                  | 双层9.5纸面石膏板<br>白色无机涂料 | PT 01 | 棚2 | A级             | 3.200<br>3.400 |              |
|    |     |                                                              |              |       |    |        | 装饰面难燃壁布     | WC 02  | 墙 4 | B1级    |              |       |    |                      |                      |       |    |                |                |              |
|    |     | 餐室-4                                                         | 600X600地砖    | CT 01 | 楼1 | A级     | 岩板背景墙       | CT 05  | ○   | B1级    | 1.2mm厚黑金沙不锈钢 | MT 02 | 踢1 | B1级                  | 双层9.5纸面石膏板<br>白色无机涂料 | PT 01 | 棚2 | A级             | 3.200<br>3.400 |              |
|    |     |                                                              |              |       |    |        | 浅咖色难燃壁布     | WC 04  | 墙 4 | B1级    |              |       |    |                      |                      |       |    |                |                |              |
|    |     |                                                              |              |       |    |        | 木线条         | WD 02  | ○   | B1级    |              |       |    |                      |                      |       |    |                |                |              |
|    |     | 候梯厅                                                          | 800X800米色玻化砖 | CT 02 | 楼1 | A级     | 米黄色大理石      | ST 01  | ○   | A级     | 高咖色大理石       | ST 02 | ○  | A级                   | 双层9.5纸面石膏板<br>白色无机涂料 | PT 01 | 棚2 | A级             | 3.200<br>3.400 |              |
|    |     |                                                              | 芝麻灰大理石       | ST 03 | 楼4 | A级     |             |        |     |        |              |       |    |                      |                      |       |    |                |                |              |
|    |     
| 三层 |     | 共享大厅、等候区                                                     | 800X800米色玻化砖 | CT 02 | 楼1 | A级     | 米黄色大理石      | ST 01  | ○   | A级     | 高咖色大理石       | ST 02 | ○  | A级                   | 双层9.5纸面石膏板<br>白色无机涂料 | PT 01 | 棚2 | A级             | 2.600<br>2.700 |              |
|    |     |                                                              | 芝麻灰大理石       | ST 03 | 楼4 | A级     |             |        |     |        |              |       |    | 定制微孔铝板               | AL 02                | 棚5    | A级 | 2.750          |                |              |
|    |     |                                                              |              |       |    |        |             |        |     |        |              |       |    | 定制哑光平面(黑色)铝板         | AL 04                | 棚5    | A级 | 2.750          |                |              |
|    |     

| 城 别 房间名称 |             |              | 楼 面   |     |        |         | 墙 面   |     |     |              | 踢 脚   |    |              |                      | 吊 顶   |    |       |                         | 吊顶高度<br>主要部分 |
|----------|-------------|--------------|-------|-----|--------|---------|-------|-----|-----|--------------|-------|----|--------------|----------------------|-------|----|-------|-------------------------|--------------|
|          |             |              | 面层材料  | 代号  | 做法     | 耐火等级    | 面层材料  | 代号  | 做法  | 耐火等级         | 面层材料  | 代号 | 做法           | 耐火等级                 | 面层材料  | 代号 | 做法    | 耐火等级                    |              |
| 三层       | 医生通道        | 浅灰色塑胶地板      | VE 01 | 楼2  | B1级    | 白色哑光纤瓷板 | CT 03 | 墙 3 | A级  | 浅灰色塑胶地板      | VE 01 | 踢2 | B1级          | 双层9.5纸面石膏板<br>白色无机涂料 | PT 01 | 棚2 | A级    | 2.850                   |              |
|          |             |              |       |     |        | 白色无机涂料  | PT 01 | 墙 1 | A级  |              |       |    |              | 定制微孔铝板               | AL 02 | 棚5 | A级    | 2.900                   |              |
|          |             |              |       |     |        |         |       |     |     |              |       |    |              | 定制哑光平面(黑色)铝板         | AL 04 | 棚5 | A级    | 2.900                   |              |
|          | 候梯厅         | 800X800米色玻化砖 | CT 02 | 楼1  | A级     | 米黄色大理石  | ST 01 | ○   | A级  | 高咖色大理石       | ST 02 | ○  | A级           | 双层9.5纸面石膏板<br>白色无机涂料 | PT 01 | 棚2 | A级    | 3.200<br>3.400          |              |
|          |             | 芝麻灰大理石       | ST 03 | 楼4  | A级     |         |       |     |     |              |       |    |              |                      |       |    |       |                         |              |
|          | PT训练室/OT训练室 | 浅灰色塑胶地板      | VE 01 | 楼2  | B1级    | 白色无机涂料  | PT 01 | 墙 1 | A级  | 浅灰色塑胶地板      | VE 01 | 踢2 | B1级          | 双层9.5纸面石膏板<br>白色无机涂料 | PT 01 | 棚3 | A级    | 2.700                   |              |
| 深咖色塑胶地板  |             | VE 02        | 楼2    | B1级 | 难燃壁布软包 | UP 02   | ○     | B1级 |     |              |       |    | 600X600矿棉吸音板 | KM 01                | 棚1    | A级 | 2.750 |                         |              |
|          |             
| 四层       | 共享大厅、等候区    | 800X800米色玻化砖 | CT 02 | 楼1  | A级     | 米黄色大理石  | ST 01 | ○   | A级  | 高咖色大理石       | ST 02 | ○  | A级           | 双层9.5纸面石膏板<br>白色无机涂料 | PT 01 | 棚2 | A级    | 2.600<br>2.700          |              |
|          |             | 芝麻灰大理石       | ST 03 | 楼4  | A级     |         |       |     |     |              |       |    | 定制微孔铝板       | AL 02                | 棚5    | A级 | 2.750 |                         |              |
|          |             |              |       |     |        |         |       |     |     |              |       |    | 定制哑光平面(黑色)铝板 | AL 04                | 棚5    | A级 | 2.750 |                         |              |
|          | 医生通道        | 浅灰色塑胶地板      | VE 01 | 楼2  | B1级    | 白色哑光纤瓷板 | CT 03 | 墙 3 | A级  | 浅灰色塑胶地板      | VE 01 | 踢2 | B1级          | 双层9.5纸面石膏板<br>白色无机涂料 | PT 01 | 棚2 | A级    | 2.850                   |              |
|          |             |              |       |     |        | 白色无机涂料  | PT 01 | 墙 1 | A级  |              |       |    |              | 定制微孔铝板               | AL 02 | 棚5 | A级    | 2.900                   |              |
|          |             |              |       |     |        |         |       |     |     |              |       |    |              | 定制哑光平面(黑色)铝板         | AL 04 | 棚5 | A级    | 2.900                   |              |
|          | 候梯厅         | 800X800米色玻化砖 | CT 02 | 楼1  | A级     | 米黄色大理石  | ST 01 | ○   | A级  | 高咖色大理石       | ST 02 | ○  | A级           | 双层9.5纸面石膏板<br>白色无机涂料 | PT 01 | 棚2 | A级    | 3.200<br>3.400          |              |
|          |             | 芝麻灰大理石       | ST 03 | 楼4  | A级     |         |       |     |     |              |       |    |              |                      |       |    |       |                         |              |
| 五-九层     | 共享大厅、等候区    | 800X800米色玻化砖 | CT 02 | 楼1  | A级     | 米黄色大理石  | ST 01 | ○   | A级  | 高咖色大理石       | ST 02 | ○  | A级           | 双层9.5纸面石膏板<br>白色无机涂料 | PT 01 | 棚2 | A级    | 2.600<br>2.700          |              |
|          |             | 芝麻灰大理石       | ST 03 | 楼4  | A级     |         |       |     |     |              |       |    | 定制微孔铝板       | AL 02                | 棚5    | A级 | 2.750 |                         |              |
|          |             |              |       |     |        |         |       |     |     |              |       |    | 定制哑光平面(黑色)铝板 | AL 04                | 棚5    | A级 | 2.750 |                         |              |
|          | 医生通道        | 浅灰色塑胶地板      | VE 01 | 楼2  | B1级    | 白色哑光纤瓷板 | CT 03 | 墙 3 | A级  | 浅灰色塑胶地板      | VE 01 | 踢2 | B1级          | 双层9.5纸面石膏板<br>白色无机涂料 | PT 01 | 棚2 | A级    | 2.850                   |              |
|          |             |              |       |     |        | 白色无机涂料  | PT 01 | 墙 1 | A级  |              |       |    |              | 定制微孔铝板               | AL 02 | 棚5 | A级    | 2.900                   |              |
|          |             |              |       |     |        |         |       |     |     |              |       |    |              | 定制哑光平面(黑色)铝板         | AL 04 | 棚5 | A级    | 2.900                   |              |
|          | 候梯厅         | 800X800米色玻化砖 | CT 02 | 楼1  | A级     | 米黄色大理石  | ST 01 | ○   | A级  | 高咖色大理石       | ST 02 | ○  | A级           | 双层9.5纸面石膏板<br>白色无机涂料 | PT 01 | 棚2 | A级    | 3.200<br>3.400          |              |
|          |             | 芝麻灰大理石       | ST 03 | 楼4  | A级     |         |       |     |     |              |       |    |              |                      |       |    |       |                         |              |
|          |             
|          | 大床房         | 800X800米色玻化砖 | CT 02 | 楼1  | A级     | 白色无机涂料  | PT 01 | 墙 1 | A级  | 800X800米色玻化砖 | CT 02 | 踢3 | A级           | 双层9.5纸面石膏板<br>白色无机涂料 | PT 01 | 棚3 | A级    | 2.550<br>2.750<br>2.900 |              |
|          |             |              |       |     |        | 木纹板     | WD 03 | ○   | B1级 |              |       |    |              |                      |       |    |       |                         |              |
|          |             
|          | 标间          | 800X800米色玻化砖 | CT 02 | 楼1  | A级     | 白色无机涂料  | PT 01 | 墙 1 | A级  | 800X800米色玻化砖 | CT 02 | 踢3 | A级           | 双层9.5纸面石膏板<br>白色无机涂料 | PT 01 | 棚3 | A级    | 2.550                   |              |
|          |             |              |       |     |        |         |       |     |     |              |       |    |              | 600X600矿棉吸音板         | KM 01 | 棚1 | A级    | 2.750                   |              |
|          |             
材料表编号说明

| 代号        | 名称                                   | 图例 | 备注            |
|-----------|--------------------------------------|----|---------------|
| PT<br>A级  | PT 01<br>双层0.5纸面石膏板<br>白色无机涂料(耐擦洗抗菌) |    |               |
|           | PT 02<br>灰色无机涂料                      |    |               |
|           |                                      |    |               |
| ST<br>A级  | ST 01<br>米黄色大理石                      |    | 20mm          |
|           | ST 02<br>高伽色大理石                      |    | 20mm          |
|           | ST 03<br>芝麻灰大理石                      |    | 20mm          |
|           | ST 04<br>浅啡网大理石                      |    | 20mm          |
|           | ST 05<br>沙力士红大理石                     |    | 20mm          |
|           | ST 06<br>深啡网大理石                      |    | 20mm          |
|           | ST 07<br>浅咖色大理石雕花                    |    | 20mm          |
| CT<br>A级  | CT 01<br>600X600地砖                   |    | 10mm          |
|           | CT 02<br>800X800米色玻化砖                |    | 10mm          |
|           | CT 03<br>白色哑光纤瓷板                     |    | 10mm          |
|           | CT 04<br>300X600墙砖                   |    | 10mm          |
|           | CT 05<br>岩板背景墙                       |    | 10mm          |
|           | CT 06<br>1600X800薄瓷板                 |    | 10mm          |
| VE<br>B1级 | VE 01<br>浅灰色塑胶地板                     |    | 2mm           |
|           | VE 02<br>深咖色塑胶地板                     |    | 2mm           |
| WD<br>B1级 | WD 01<br>定制成品墙板                      |    | 20mm          |
|           | WD 02<br>木线条                         |    | 20mm          |
|           | WD 03<br>木板板                         |    | 20mm          |
| KM<br>A级  | KM 01<br>600X600矿棉吸音板                |    | 16mm          |
|           | KM 02<br>300X600立体条形粘帖矿棉板            |    | 16mm          |
| MT<br>A级  | MT 01<br>1.2mm厚喷砂不锈钢                 |    | 1.2mm         |
|           | MT 02<br>1.2mm厚黑金砂不锈钢                |    | 1.2mm         |
| AL<br>A级  | AL 01<br>定制哑光平面(白色)铝板                |    | 2.5mm<br>氟碳喷涂 |
|           | AL 02<br>定制微孔铝板                      |    | 2.5mm<br>氟碳喷涂 |
|           | AL 03<br>200宽条形铝合金扣板                 |    | 1.2mm         |
|           | AL 04<br>定制哑光平面(黑色)铝板                |    | 2.5mm<br>氟碳喷涂 |
|           | AL 05<br>白色金属复合板                     |    | 4mm           |
|           | AL 06<br>浅绿色金属复合板                    |    | 4mm           |
|           | AL 07<br>木纹金属复合板                     |    | 4mm           |
|           | AL 08<br>铝方通吊顶(柚桧木)                  |    | 壁厚1.2mm       |
| UP<br>B1级 | UP 01<br>米色难燃壁布硬包                    |    | 20mm          |
|           | UP 02<br>难燃壁布软包                      |    | 20mm          |
| WC<br>B1级 | WC 01<br>浅灰色难燃壁布                     |    |               |
|           | WC 02<br>浅棕色难燃壁布                     |    |               |
|           | WC 03<br>米色难燃壁布                      |    |               |
|           | WC 04<br>浅咖色难燃壁布                     |    |               |
|           | WC 05<br>装饰画难燃壁布                     |    |               |

注：本项目选用的装饰装修材料满足国家现行绿色产品评价标准中对有害物质限量的要求的装饰装修材料达到3类。

设计方仅确认选材的色彩、纹理、材质是否满足风格需求。

注：除已有说明外，装修做法详见GB5J909、G120《2008年建筑构造分订本》工程做法，材料厚度单位均为毫米(mm)

注：吊顶与楼板底面间距超过1.5M以上需加风支撑，超过3米做转换层。管线密集区需做钢架转换层加固。

注：所有砂浆均采用预拌砂浆。

注：所有地砖及石材地面均需满足防滑要求和标准。

注：墙面、地面、顶棚均为厚涂饰。耐擦洗、内墙涂料为抗菌无机涂料，耐洗刷5000次。

注：内隔墙面料、门框口、门和墙柱角的面材均需冲角性好或增加防撞设施。

注：留留的燃地等级为B1级，均满足《建筑内部装修设计防火规范》GB50222-2017的规定。

注：墙面或地面为B1级材料时，房间若不留，需在门上加设玻璃观察窗。

注：不留及门上无观察窗的房间内部装饰材料均为A级不燃材料。

注：地上建筑的水平疏散走道和安全出口的厅、顶面采用A级装饰材料，其他部位采用不低于B1级的装饰材料。地下室建筑的疏散走道和安全出口的厅顶面、墙面和地面均采用A级装饰材料。

材料表做法说明

| 楼面做法                              |   |   | 顶棚做法         |                 |   |   |                                                                              |
|-----------------------------------|---|---|--------------|-----------------|---|---|------------------------------------------------------------------------------|
| 楼1<br>厚度详见建筑材料表<br>地(楼)面厚度<br>A级  | 1 | 楼1: 地砖楼面(防滑)<br>10厚地砖,勾缝剂勾缝<br>20厚DS干拌砂浆结合层<br>72厚C20细石混凝土<br>n=100厚C2型泡沫混凝土(n<100时有此构造层)<br>现浇钢筋混凝土楼板或现浇混凝土组合楼板   | 棚1<br><br>A级 | 1               | 棚1: 矿棉板<br><br>Φ8钢筋吊杆,双向中距≤1200,吊杆上部与板底用膨胀螺栓固定;<br>U型轻钢(纵向)主龙骨CB38X12,中距≤1200,找平后与钢筋吊杆固定;<br>T型轻钢(横向)次龙骨TB24×38中距600,与主龙骨连接;<br>T型轻钢横撑龙骨TB24×28间距600,与次龙骨搭接<br>16厚板材   |   |                                                                              |
|                                   | 2 |   |              | 2               |   |   |                                                                              |
|                                   | 3 |   |              | 3               |   |   |                                                                              |
|                                   | 4 |   |              | 4               |   |   |                                                                              |
|                                   | 5 |   |              | 5               |   |   |                                                                              |
| 楼2<br>厚度详见建筑材料表<br>地(楼)面厚度<br>B1级 | 1 | 楼2: 塑胶卷材楼面<br><br>卷材面层接缝处密封处理,打蜡出光<br>2厚塑胶卷材或2厚塑胶卷材面层专用胶黏剂粘贴,接缝处及四周适用专用滚轮压实<br>4厚塑胶卷材或塑胶卷材专用地面配套水泥自流平<br>94厚C20细石混凝土(塑胶卷材、塑胶卷材楼面)<br>n=100厚C2型泡沫混凝土(n>100时有此构造层)<br>现浇钢筋混凝土楼板或现浇混凝土组合楼板                                                                          |              | 1               | 棚2: 无机涂料(普通纸面石膏板/微孔纸面石膏板吊顶)<br><br>原建筑楼板底预留Φ10钢筋吊杆,中距横向不大于1200,纵向不大于1000;<br>Φ8钢筋吊杆,中距横向不大于1200纵向不大于1100,吊杆上部与板底预留吊杆固定<br>U型轻钢主龙骨CS50×15中距不大于1200<br>U型轻钢龙骨横撑CB50×20中距600,U型轻钢次龙骨CB50×20中距400<br>双层0.5厚普通/微孔纸面石膏板,用自攻螺钉与龙骨固定<br>满刷乳胶漆2道<br>面板接缝处铺网格布一道<br>3厚底基防裂腻子两遍<br>细砂纸打磨一遍<br>满刮2厚面层腻子<br>面涂一遍底漆,两遍无机涂料面漆 |   |                                                                              |
|                                   | 2 |   |              | 2               |   |   |                                                                              |
|                                   | 3 |   |              | 3               |   |   |                                                                              |
|                                   | 4 |   |              | 4               |   |   |                                                                              |
|                                   | 5 |   |              | 5               |   |   |                                                                              |
|                                   | 6 |   |              | 6               |   |   |                                                                              |
| 楼3<br>厚度详见建筑材料表<br>地(楼)面厚度<br>A级  | 1 | 楼3: 防滑地砖楼面(防水)<br><br>防滑地砖(600X600X10、300X300X10),干水泥擦缝<br>20厚DS干拌砂浆结合层<br>1.5厚聚合物水泥基防水涂料(三遍),四周翻起高出楼面完成面300(淋浴间包括带淋浴功能的卫生间厨厕至地面完成面以上1800mm),防水层在门洞部应向外延伸300<br>70厚C20细石混凝土(n=85时,此层厚度为55)<br>最厚处n=100厚C2型泡沫混凝土,以1%向地漏或排水沟找坡(n<100时有此构造层)<br>现浇钢筋混凝土楼板或现浇混凝土组合楼板 | 棚2<br><br>A级 | 1               | 棚3: 铝合金方板<br><br>铝合金方板600×600(575×575)与配套专用龙骨固定<br>与铝合金方板配套的专用下层副龙骨联结,间距≤600(750)<br>与安装型式配套的专用上层主龙骨,间距≤1200(1500)用吊杆与钢筋吊杆联结后找平<br>10号镀锌低碳钢丝(或Φ8钢筋)吊杆,双向中距≤1200(1500),吊杆上部与板底预留吊杆(勾)固定<br>现浇钢筋混凝土楼板预留Φ18钢筋吊杆(勾),双向中距≤1200(1500)(预制混凝土板可在板缝内预留吊杆)                                                               |   |                                                                              |
|                                   | 2 |   |              | 2               |   |   |                                                                              |
|                                   | 3 |   |              | 3               |   |   |                                                                              |
|                                   | 4 |   |              | 4               |   |   |                                                                              |
|                                   | 5 |   |              | 5               |   |   |                                                                              |
|                                   | 6 |   |              | 6               |   |   |                                                                              |
| 楼4<br>厚度详见建筑材料表<br>地(楼)面厚度<br>A级  | 1 | 楼4: 大理石楼面<br><br>铺20厚大理石板(正、背面及四周涂满涂防污剂),灌稀水泥浆擦缝<br>30厚DS干拌砂浆结合层<br>素水泥浆1道(内掺建筑胶)<br><br>50C20细石混凝土<br>n=100厚C2型泡沫混凝土(n>100时有此构造层)<br>现浇钢筋混凝土楼板或现浇混凝土组合楼板   | 棚3<br><br>A级 | 1               | 棚4: 木纹铝格栅<br><br>现浇钢筋混凝土楼板预留Φ8钢筋吊杆(勾),双向中距≤1200(1500)(预制混凝土板可在板缝内预留吊杆)<br>Φ8钢筋吊杆,双向中距≤1200(1500),吊杆上部与板底预留吊杆(勾)固定<br>与配套龙骨卡接固定<br>木纹铝格栅   |   |                                                                              |
|                                   | 2 |   |              | 2               |   |   |                                                                              |
|                                   | 3 |   |              | 3               |   |   |                                                                              |
|                                   | 4 |   |              | 4               |   |   |                                                                              |
|                                   | 5 |   |              | 5               |   |   |                                                                              |
| 墙1<br>厚20<br>A级                   | 1 | 墙1: 无机涂料<br><br>耐擦洗无机抗菌涂料墙面<br>2厚面层耐水腻子找平<br>10厚干粉石灰膏砂浆分层抹平<br>3厚外加剂专用砂浆打底刮糙或界面剂一道甩毛(抹前喷湿墙面)   | 棚4<br><br>A级 | 1               | 棚5: 白色微孔铝板<br><br>现浇钢筋混凝土楼板预留Φ8钢筋吊杆(勾),双向中距≤1200(1500)(预制混凝土板可在板缝内预留吊杆)<br>Φ8钢筋吊杆,双向中距≤1200(1100),吊杆上部与板底预留吊杆(勾)固定<br>U型轻钢主龙骨CS50×15中距不大于1200<br>与配套龙骨卡接固定<br>白色微孔铝板   |   |                                                                              |
|                                   | 2 |   |              | 2               |   |   |                                                                              |
|                                   | 3 |   |              | 3               |   |   |                                                                              |
|                                   | 4 |   |              | 4               |   |   |                                                                              |
| 墙2<br>厚30<br>A级                   | 1 | 墙2: 墙砖(防水)<br><br>DTG砂浆勾缝<br>粘贴10厚墙砖(粘贴前墙砖充分浸湿);<br>5厚专用粘接剂粘贴层,揉挤压实<br>1.5厚聚合物水泥基复合防水涂料防水层;防水刷至楼面以上300,刷出门门口300,淋浴房防水层上翻垂直面大于1800mm;<br>6厚1:0.5:2.5水泥石灰膏砂浆分层压实抹平;<br>6厚1:1:6水泥石灰膏砂浆打底扫毛或划出纹道<br>3厚外加剂专用砂浆抹基层或界面剂一道甩毛<br>喷湿墙面                                     | 踢脚做法         | 踢1<br>厚10<br>A级 | 踢1: 不锈钢踢脚 通用做法(H=100)<br><br>不锈钢踢脚板,下端用水泥钉钉入地面基层,中距300;<br>10厚DS砂浆压实抹平;<br>3厚外加剂专用砂浆抹基层刮糙(抹前用水喷湿墙面);<br>水泥钉固定踢脚上端,中距300   |   |                                                                              |
|                                   | 2 |   |              |                 | 踢2<br>厚20<br>B1级   | 踢2: PVC踢脚 通用做法(H=100)<br><br>2mm厚PVC/PVC踢脚面层,胶黏剂粘贴,板面打蜡上光<br>6厚DS砂浆找平<br>5厚DS砂浆打底划出纹道<br>3厚外加剂专用砂浆抹基层刮糙(抹前用水喷湿墙面) |                                                                              |
|                                   | 3 |   |              |                 |   | 踢3<br>厚30<br>A级                                                                                                   | 踢3: 砖踢脚 通用做法(H=100)<br><br>10mm厚地砖踢脚,水泥浆擦缝<br>20厚DS砂浆灌缝<br>基层墙面找平<br>原建筑基层墙面 |
|                                   | 4 |   |              |                 |   |   |                                                                              |
|                                   | 5 |   |              |                 |   |   |                                                                              |
|                                   | 6 |   |              |                 |   |   |                                                                              |
|                                   | 7 |   |              |                 |   |   |                                                                              |
|                                   | 8 |   |              |                 |   |   |                                                                              |
| 墙3<br>厚30<br>A级                   | 1 | 墙3: 墙砖<br><br>白水泥擦缝;<br>粘贴10厚墙砖(粘贴前墙砖充分浸湿);<br>5厚专用粘接剂粘贴层,揉挤压实;<br>刷素水泥浆一道;<br>6厚1:0.5:2.5水泥石灰膏砂浆打底扫毛或划出纹道;<br>8厚1:1:6水泥石灰膏砂浆打底扫毛或划出纹道;<br>3厚外加剂专用砂浆抹基层或界面剂一道甩毛;<br>喷湿墙面                                                                                         |              |                 |   |   |                                                                              |
|                                   | 2 |   |              |                 |   |   |                                                                              |
|                                   | 3 |   |              |                 |   |   |                                                                              |
|                                   | 4 |   |              |                 |   |   |                                                                              |
|                                   | 5 |   |              |                 |   |   |                                                                              |
| 墙4<br>厚12<br>A级                   | 1 | 墙4: 壁布墙面<br><br>贴壁布面层<br>满刮2厚面层耐水腻子找平<br>5厚1:0.5:2.5水泥石灰膏砂浆找平<br>8厚1:1.6水泥石灰膏砂浆打底扫毛或划出纹道<br>原建筑条板墙   |              |                 |   |   |                                                                              |
|                                   | 2 |   |              |                 |   |   |                                                                              |
|                                   | 3 |   |              |                 |   |   |                                                                              |
|                                   | 4 |   |              |                 |   |   |                                                                              |
|                                   | 5 |   |              |                 |   |   |                                                                              |
| 墙5<br>厚25<br>A级                   | 1 | 墙5: 金属覆膜板<br><br>4mm金属覆膜板<br>45X20X1.9mm专用卡槽龙骨(间距以排版分缝位置为准),板宽>600mm时需增加18X50mm轻钢龙骨Φ400mm<br>10mm厚干粉石膏砂浆分层抹平<br>3mm厚外加剂专用砂浆打底刮糙或界面剂一道甩毛(抹前喷湿墙面)<br>原建筑墙体   |              |                 |   |   |                                                                              |
|                                   | 2 |   |              |                 |   |   |                                                                              |
|                                   | 3 |   |              |                 |   |   |                                                                              |
|                                   | 4 |   |              |                 |   |   |                                                                              |
|                                   | 5 |   |              |                 |   |   |                                                                              |

北京科技建筑设计院有限责任公司  
BEIJING INSTITUTE OF SCIENTIFIC TECHNOLOGICAL AND ARCHITECTURAL DESIGN Co., LTD

合作单位名称:  
NAME OF CO-OPERATION:

备注:  
本图纸需在规划等主管部门  
审批通过并加盖本公司相关图章  
方能生效。

注册执业章  
REGISTERED PRACTICE SIGNET

姓名  
NAME

注册编号  
REGISTERED SIGNET NO.

注册证书号  
REGISTERED CERTIFICATE NO.

建设单位: (CLIENT:)

设计项目名称  
PROJECT NAME

子项目名称  
SUB PROJECT

图名: (DWG. NAME:)

材料做法表(二)

单位 unit: 比例 scale:

设计负责人  
PROJECT LEADER

专业负责人  
DIVISION CHIEF

设计  
DESIGNED BY

校对  
CHECKED BY

审核  
PROCESSED BY

审定  
APPROVED BY

设计项目编号  
PROJECT NO.

图例  
DWG. TYPE

图号  
DWG. NO.

版本号  
Ver.

日期  
DATE










备注：  
本图纸需在规划等主管部门  
审批通过并加盖本公司相关图章  
方能生效。



二层平面图 1:100

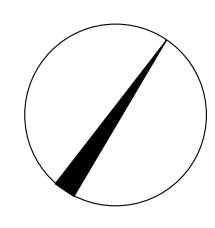[illegible]





备注：  
本图纸需在规划等主管部门  
审批通过并加盖本公司相关公章  
方能生效。



|                                                                  |
|------------------------------------------------------------------|
| 注: 1、防护室隔墙采用 200 厚蒸压加气混凝土, 防护室防护室顶采用 100 厚蒸压加气混凝土, 耐火极限不低于 2.0h。 |
| 2、防护室玻璃窗采用防火玻璃, 耐火极限不低于 2.0h。                                    |
| 3、进风阀隔墙采用 200 厚蒸压加气混凝土, 防护进风阀的墙体采用 100 厚蒸压加气混凝土, 耐火极限不低于 2.0h。   |

[illegible]






北京科技建筑设计院有限责任公司  
BEIJING INSTITUTE OF SCIENTIFIC TECHNOLOGICAL  
AND ARCHITECTURAL DESIGN CO., LTD.



合作单位名称:  
无

备注:  
本图纸需在设计单位主管部门  
审核通过并加盖本公司相关图章  
方能生效。

 


一层照明布置图 1:100




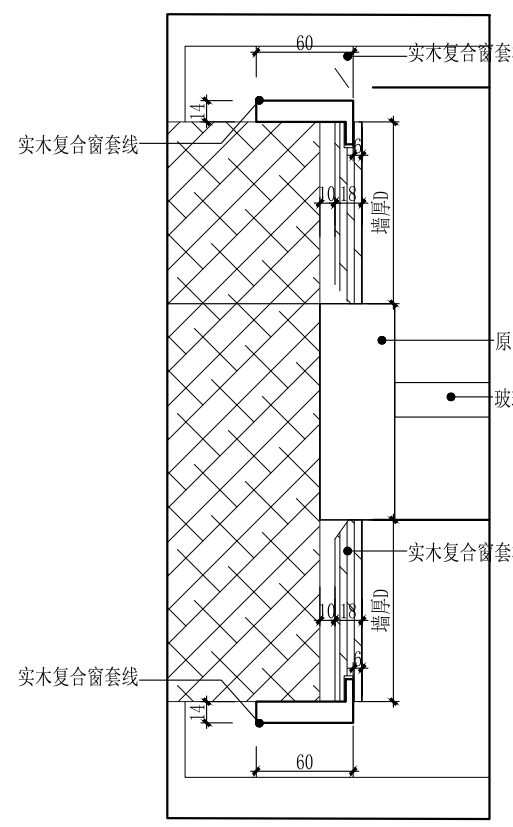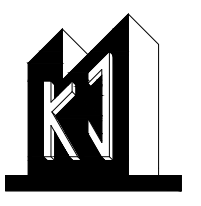


窗框节点详图

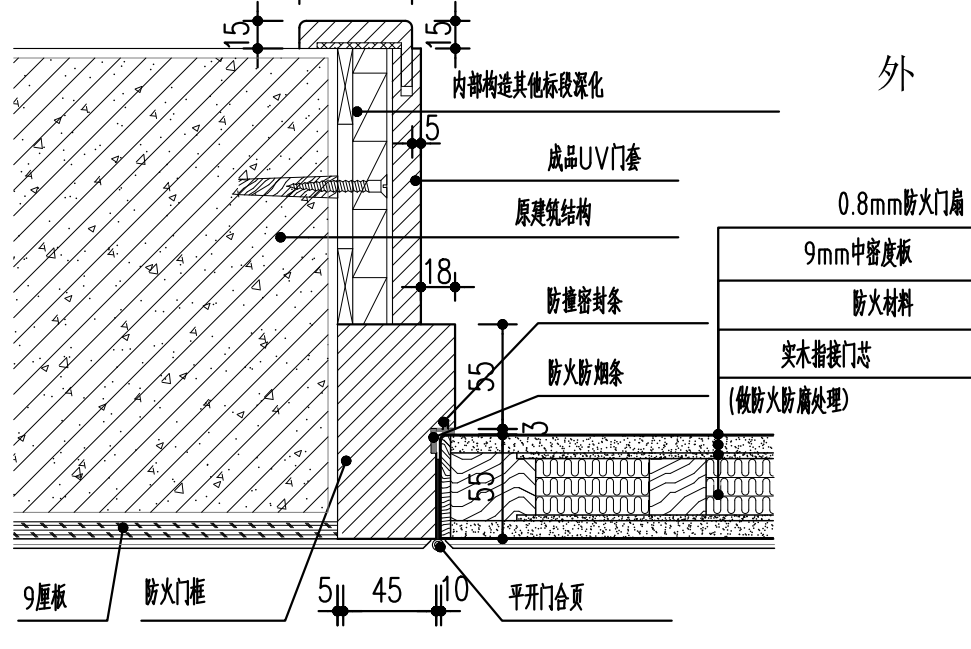


门框节点详图

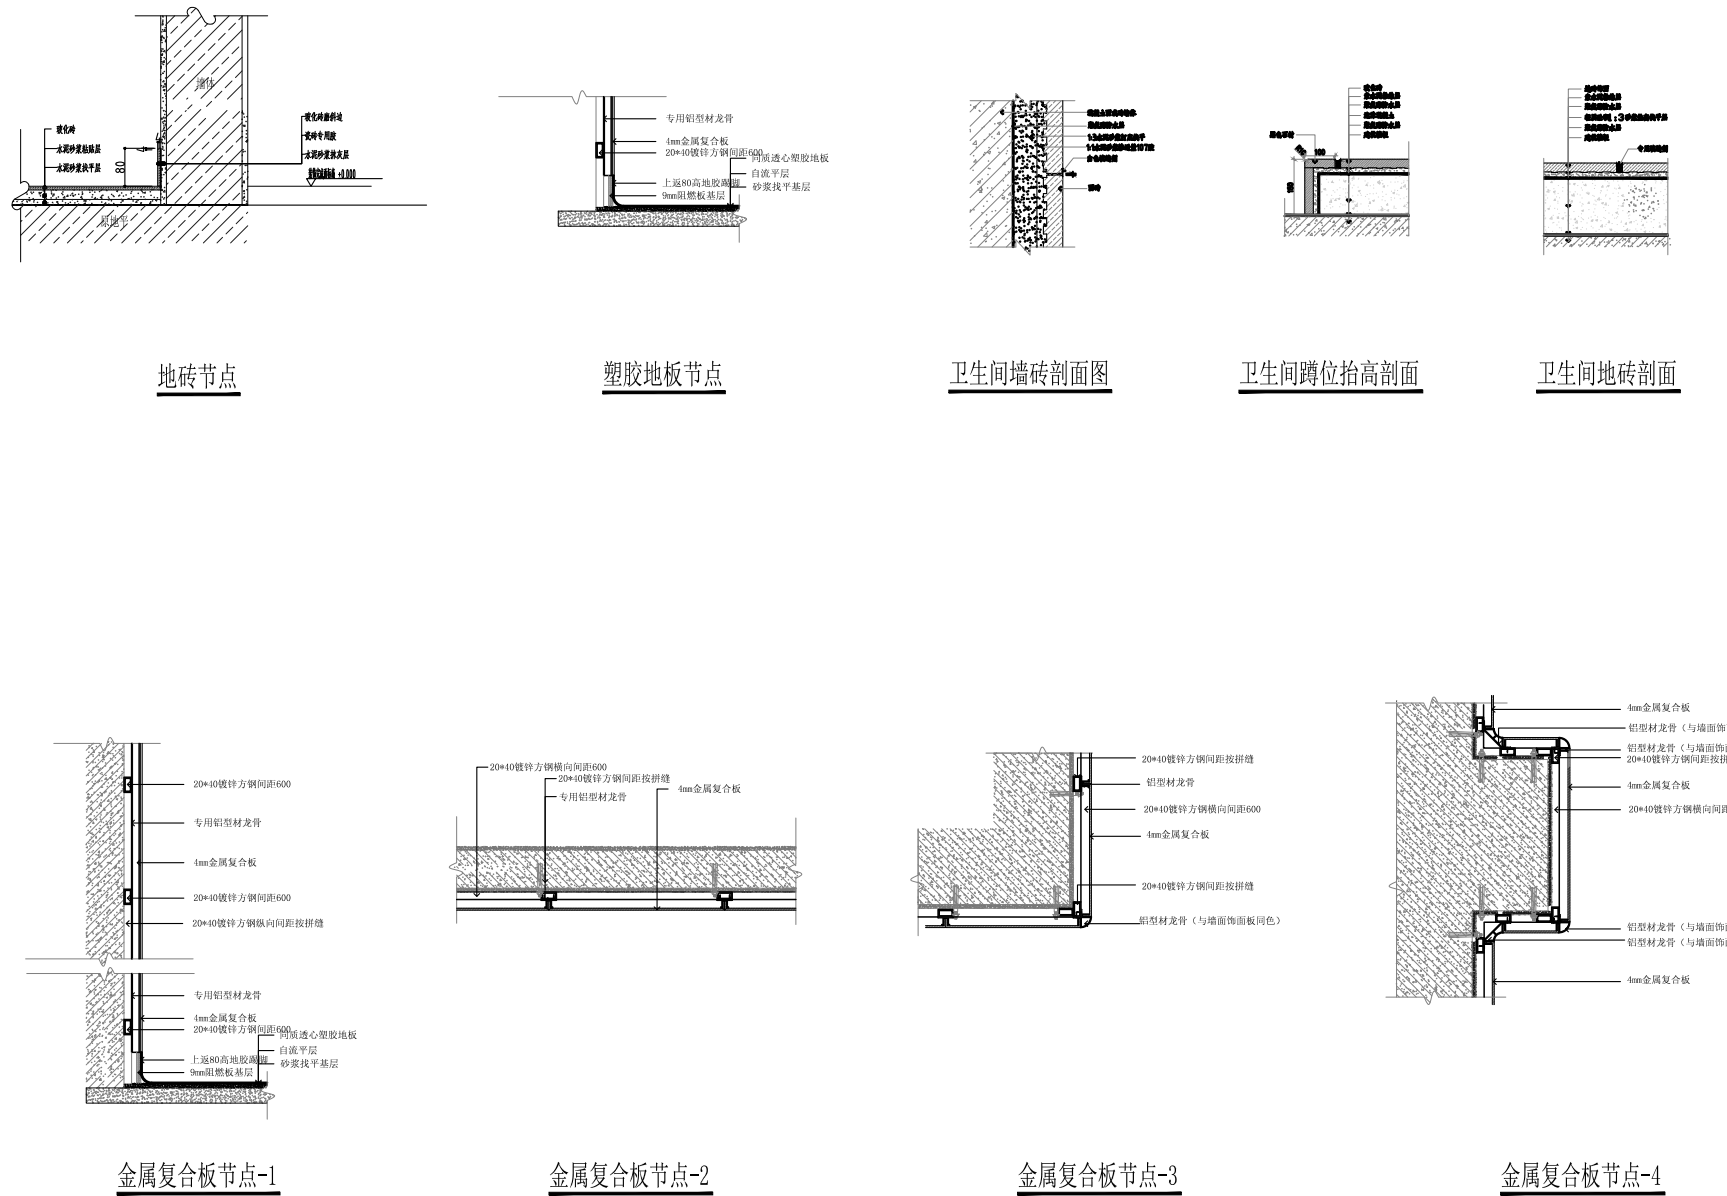


墙体节点详图

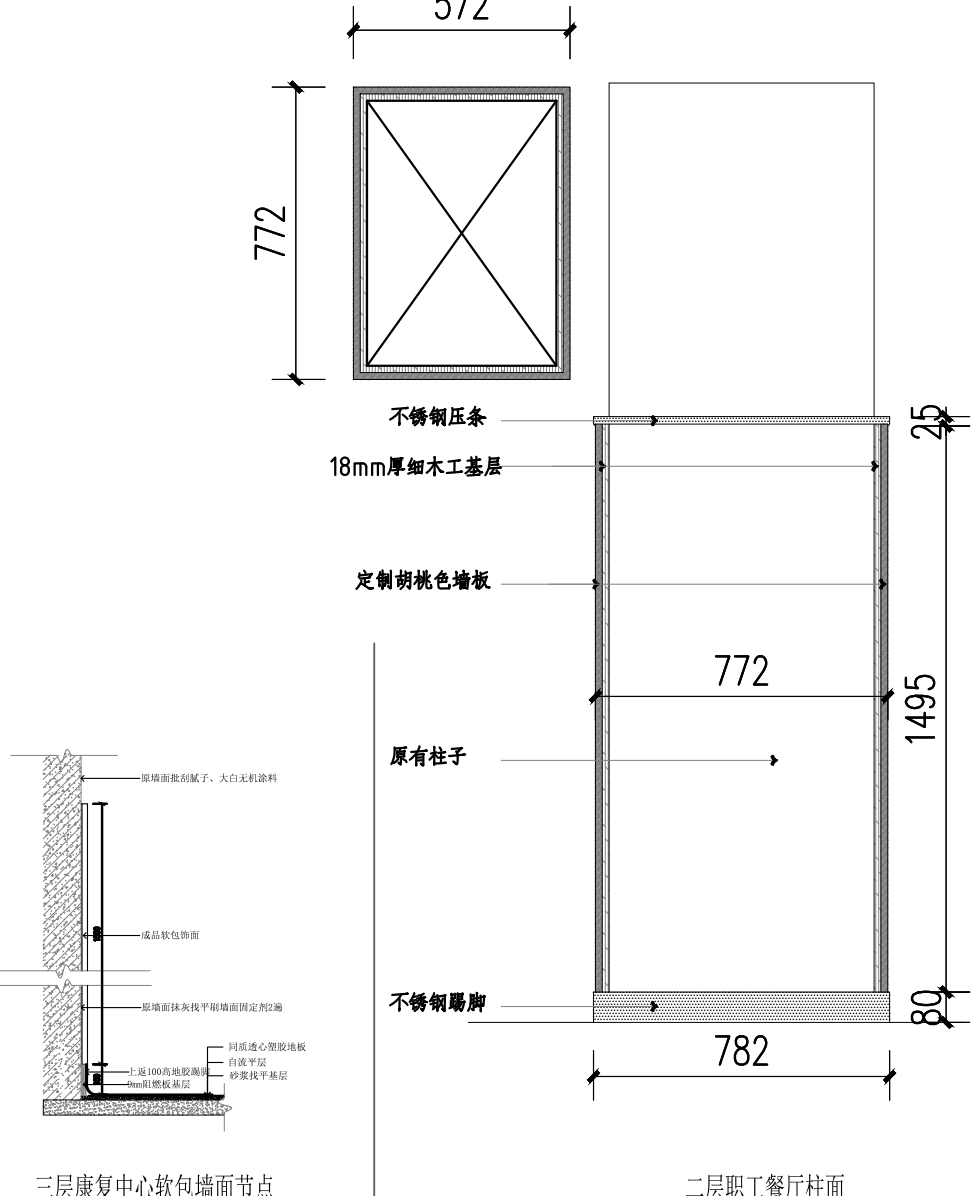


窗框节点详图

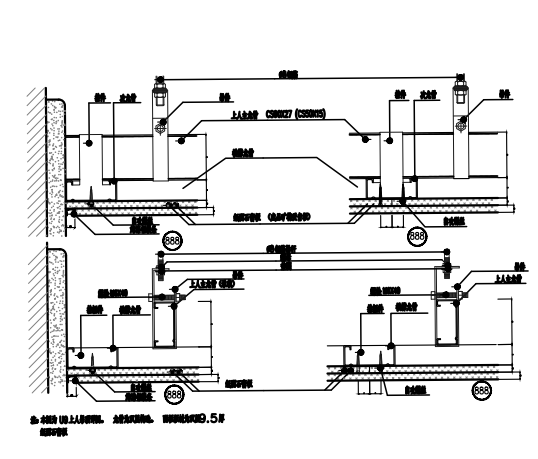


窗框节点详图

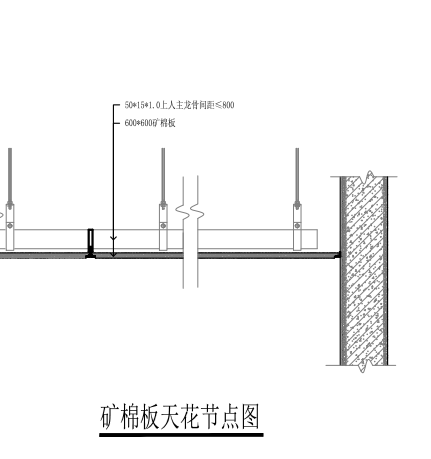


窗框节点详图

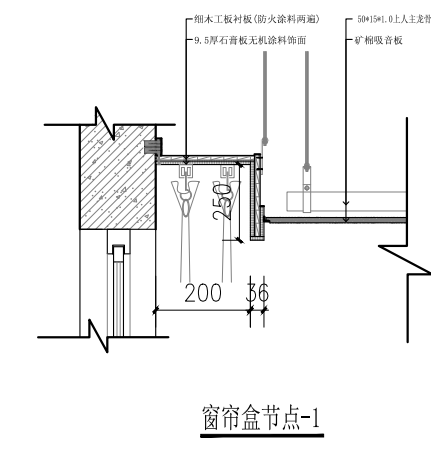


窗框节点详图

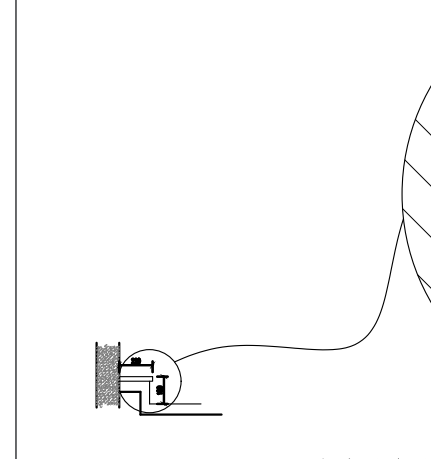


窗框节点详图

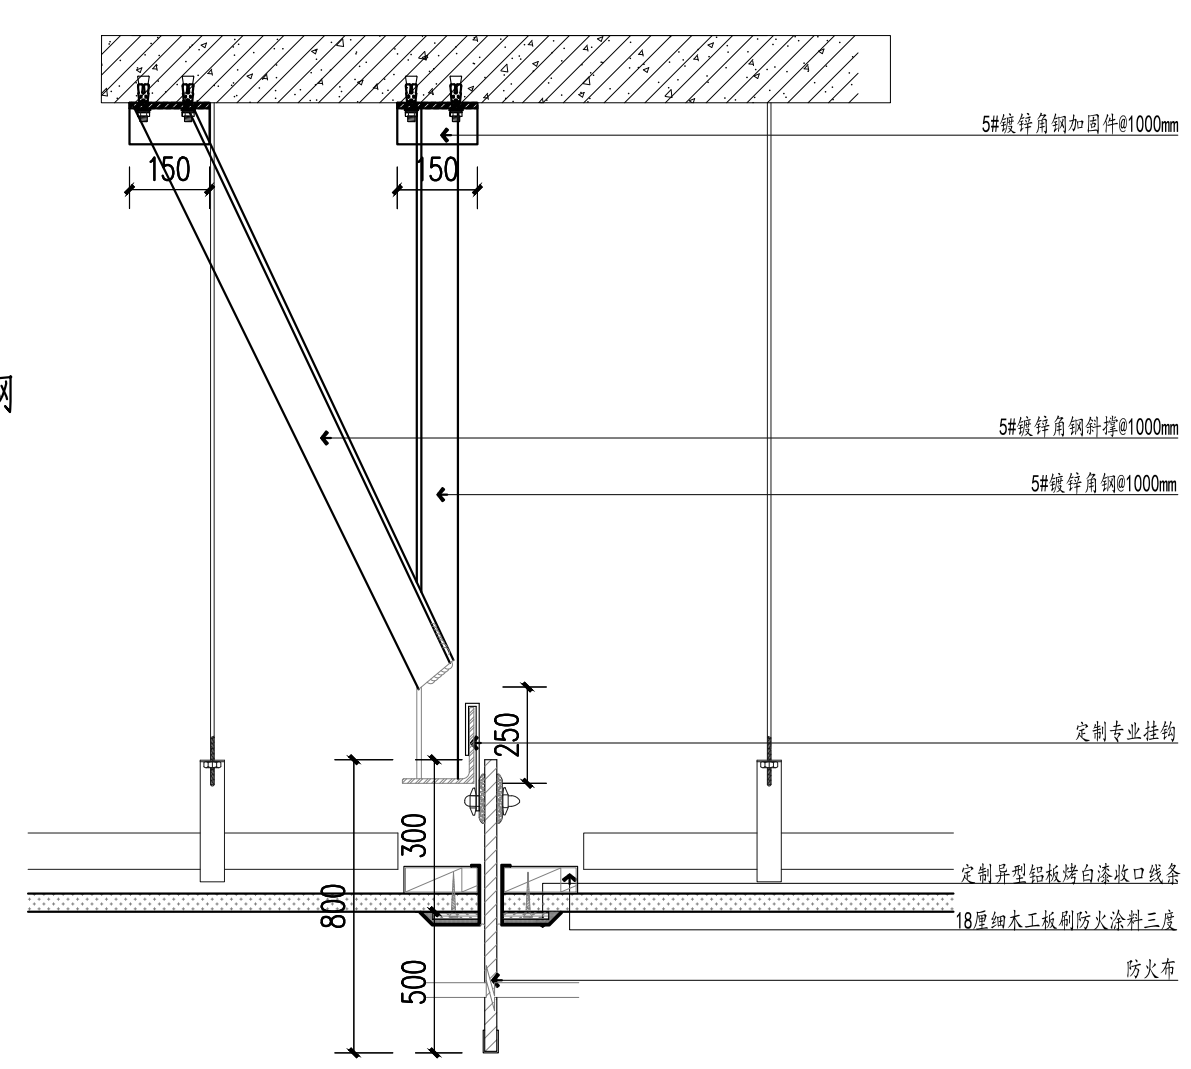


窗框节点详图

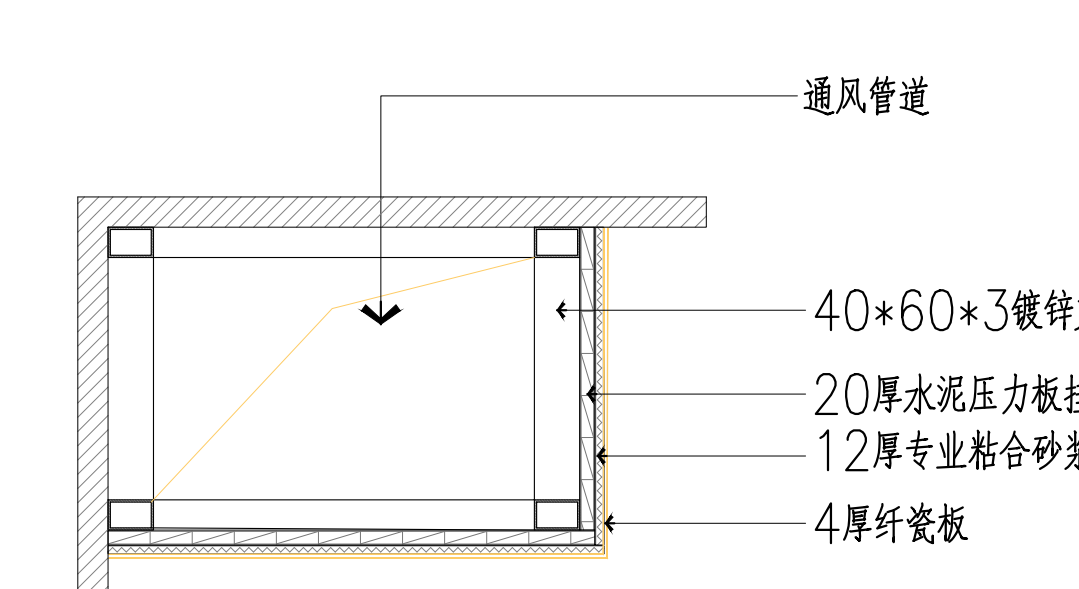


窗框节点详图

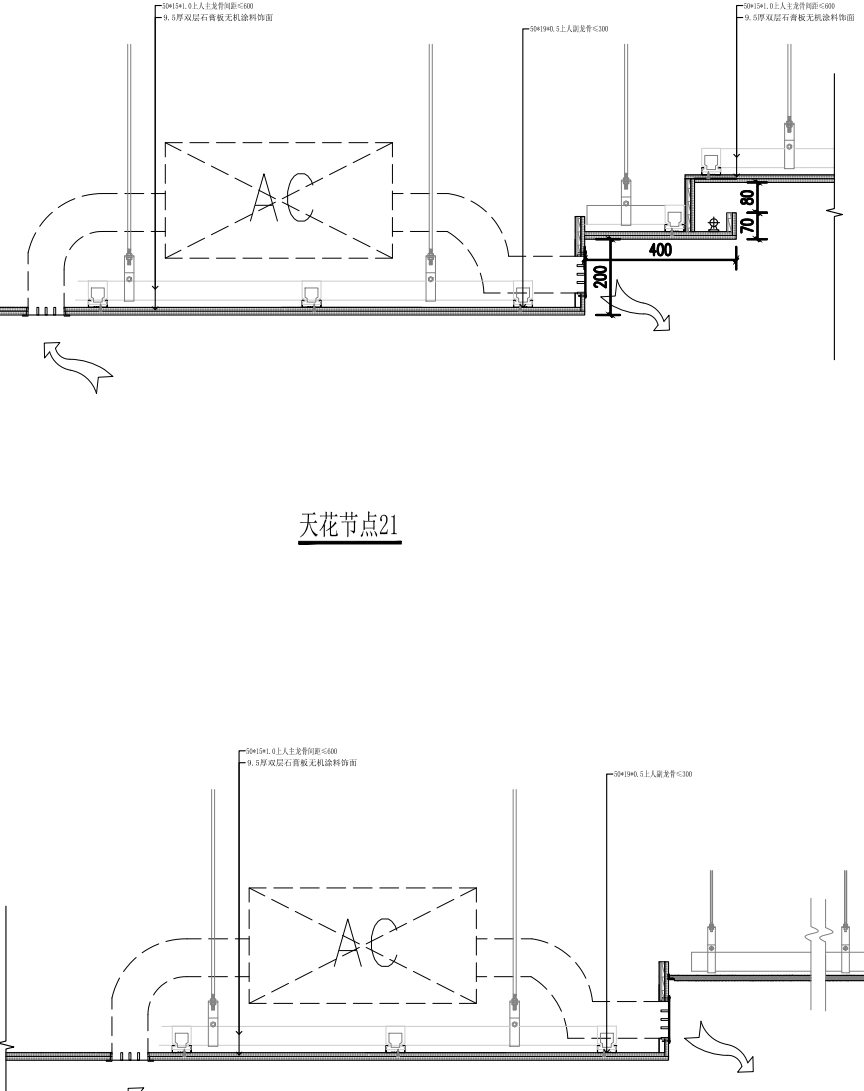


窗框节点详图

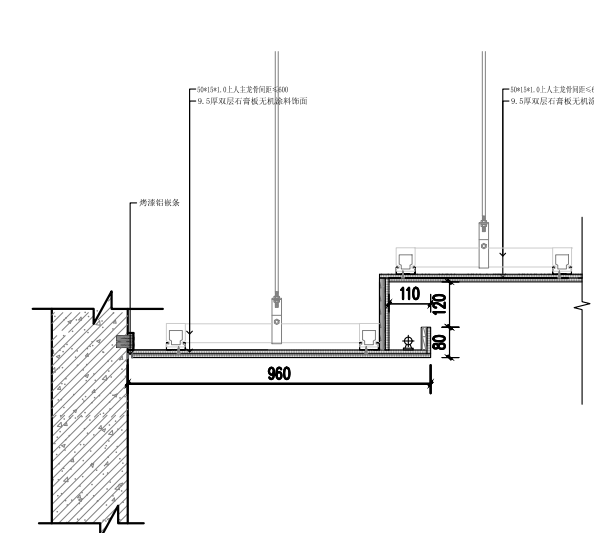


窗框节点详图

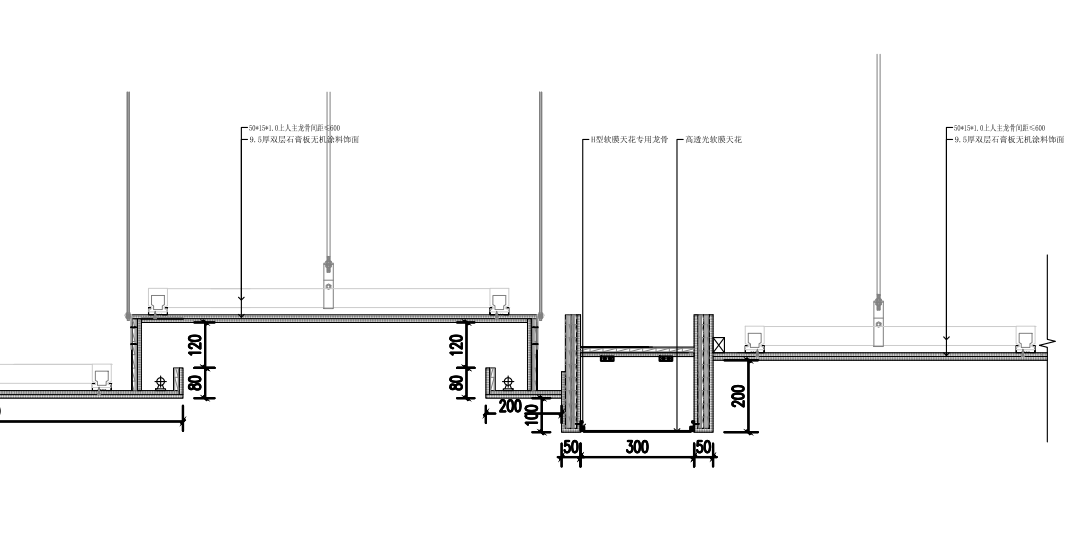


窗框节点详图

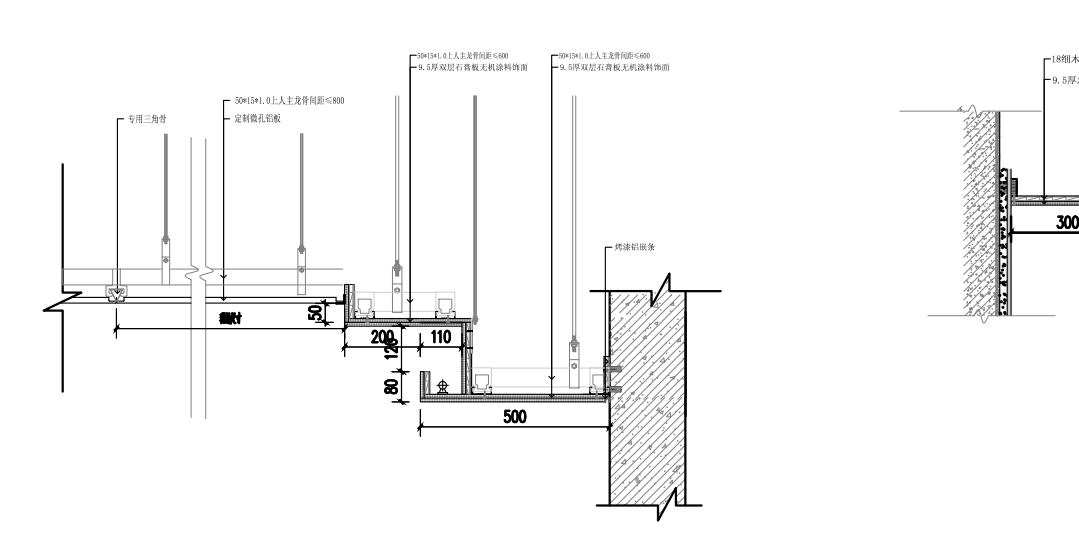


窗框节点详图

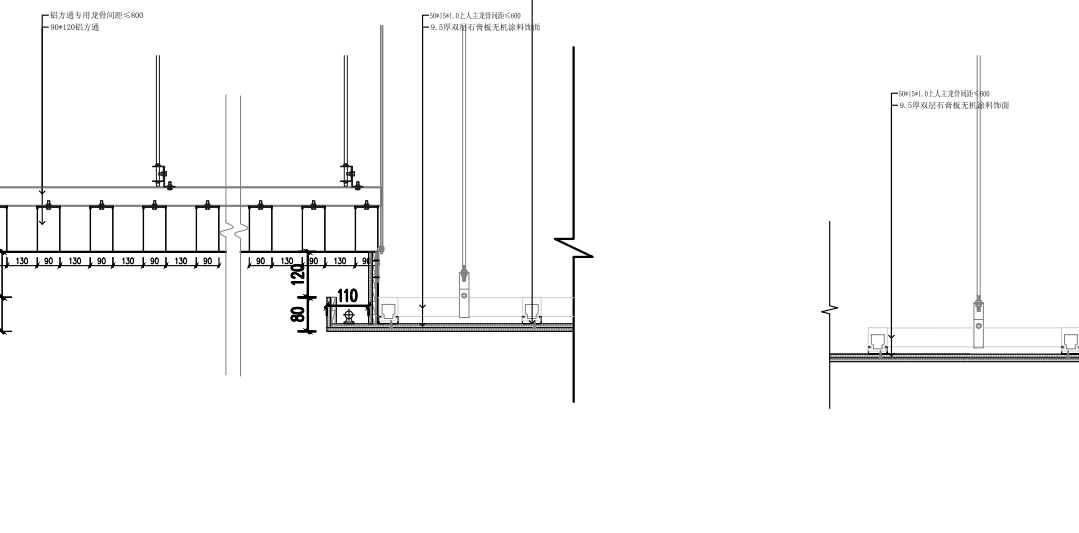


窗框节点详图

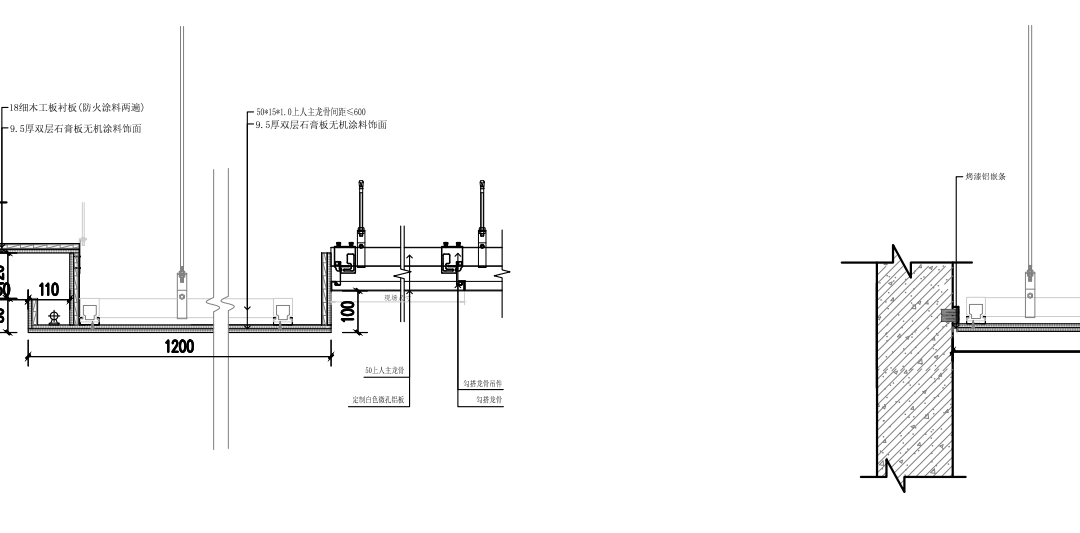


窗框节点详图

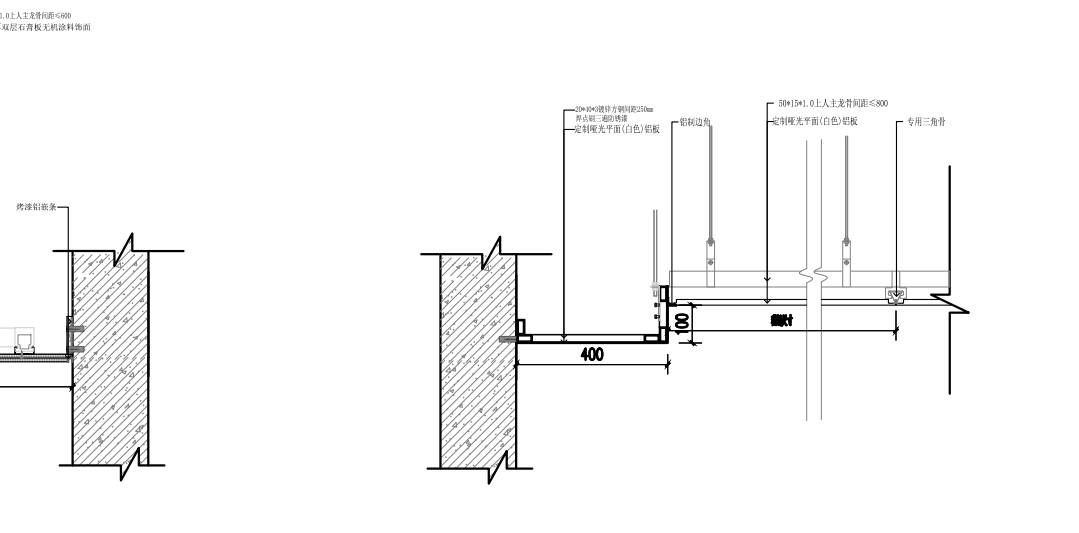


窗框节点详图

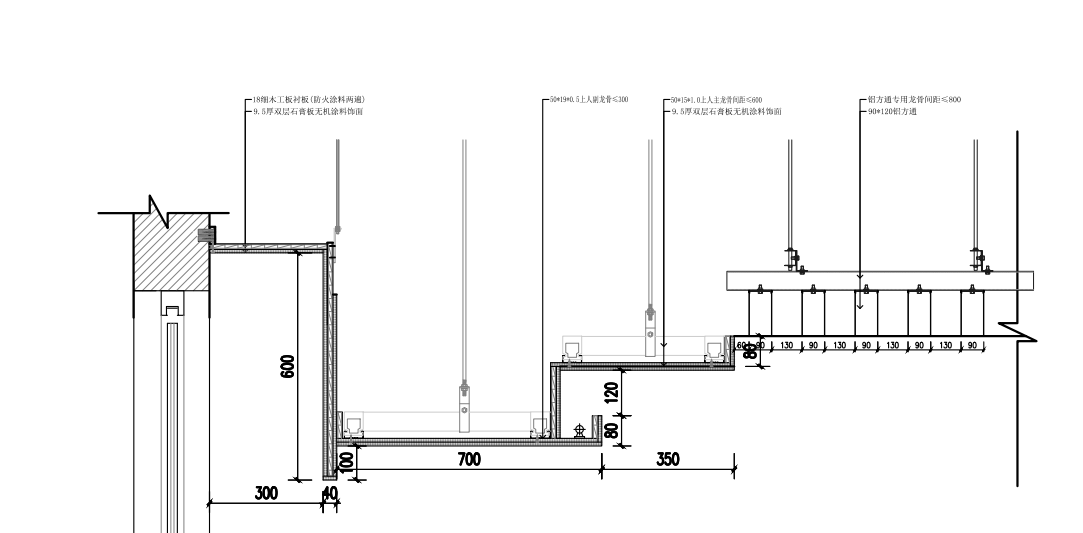


窗框节点详图

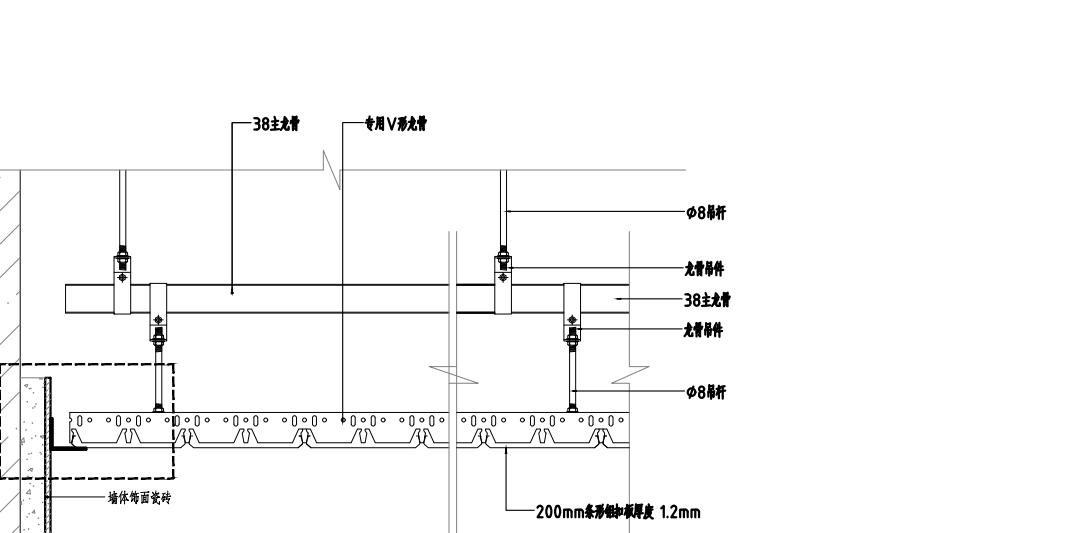


窗框节点详图

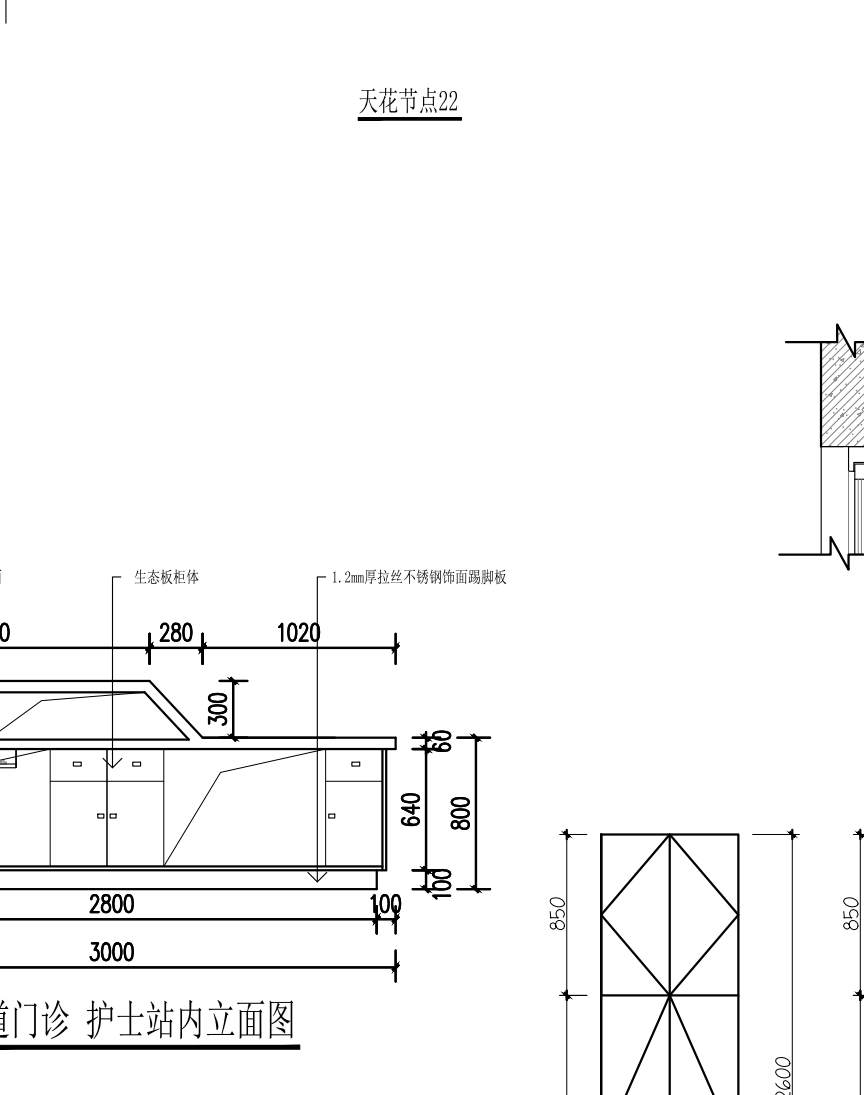


窗框节点详图

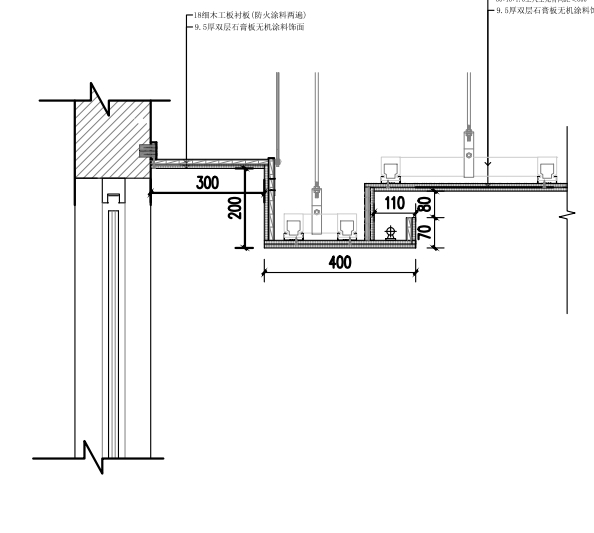


窗框节点详图

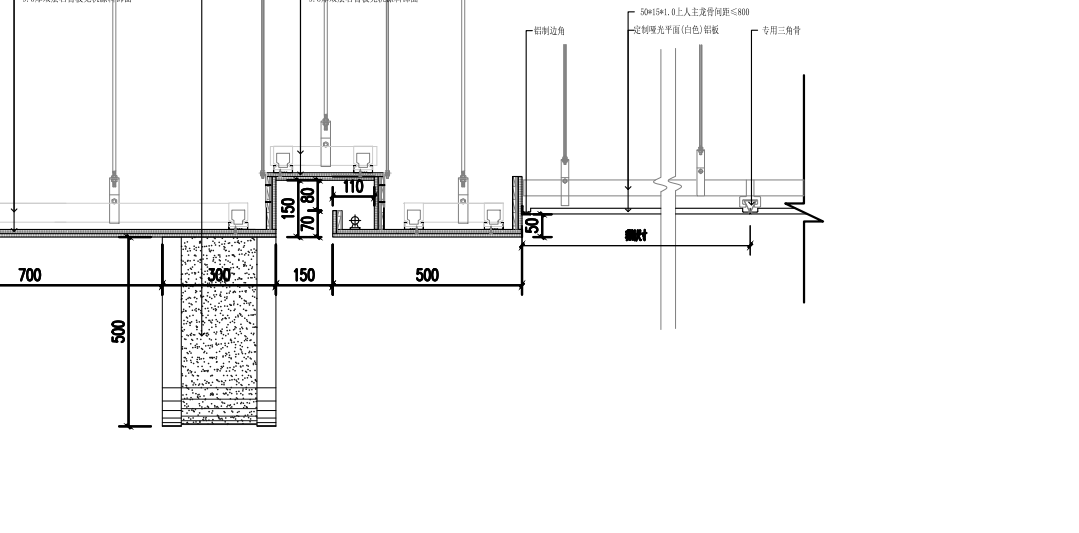


窗框节点详图

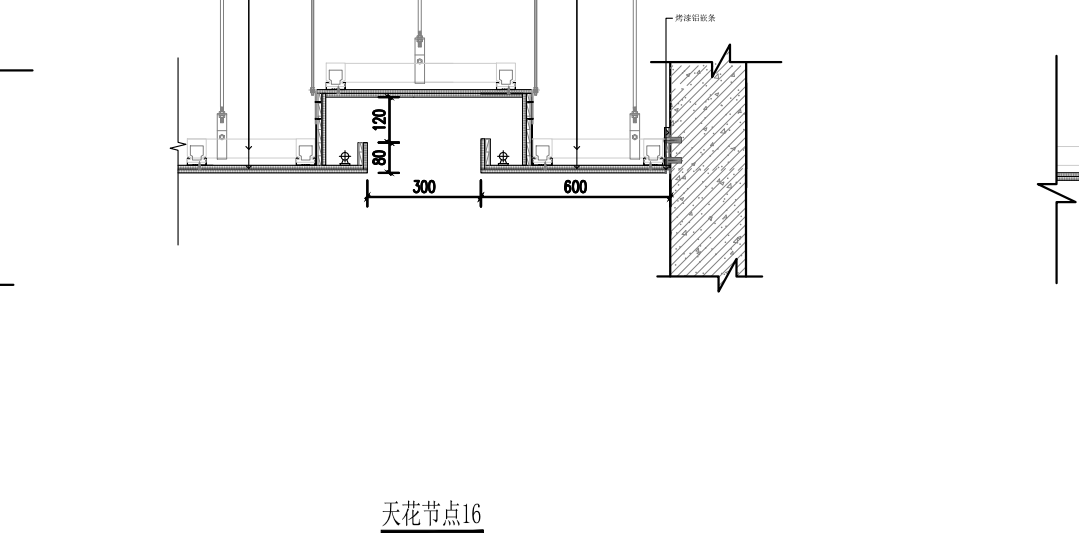


窗框节点详图

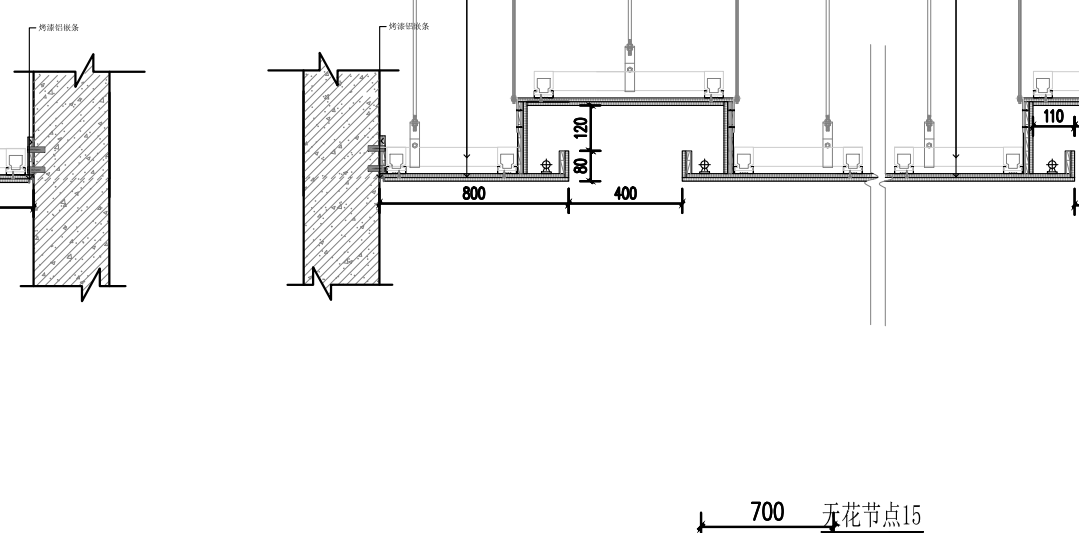


窗框节点详图

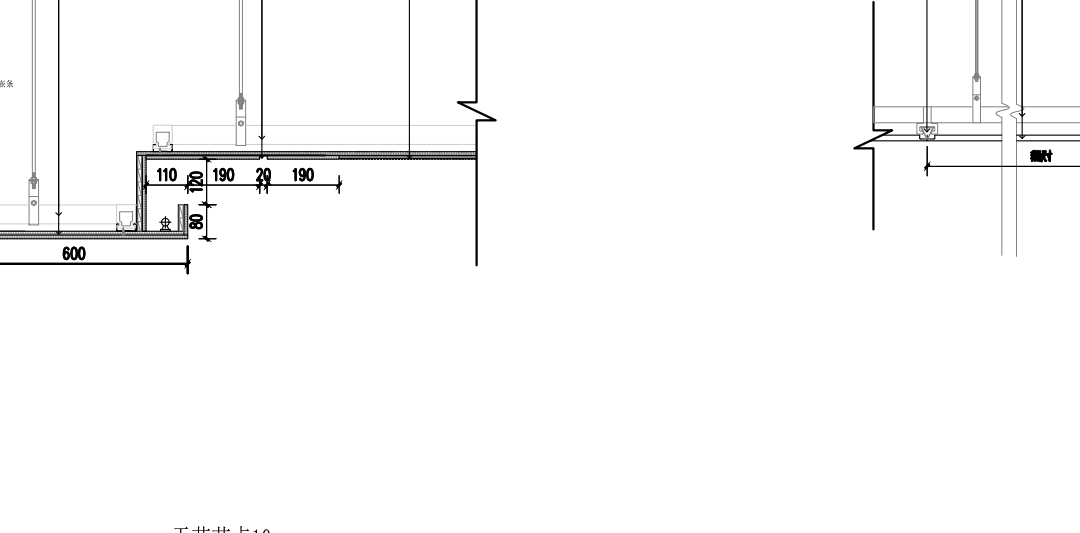


窗框节点详图

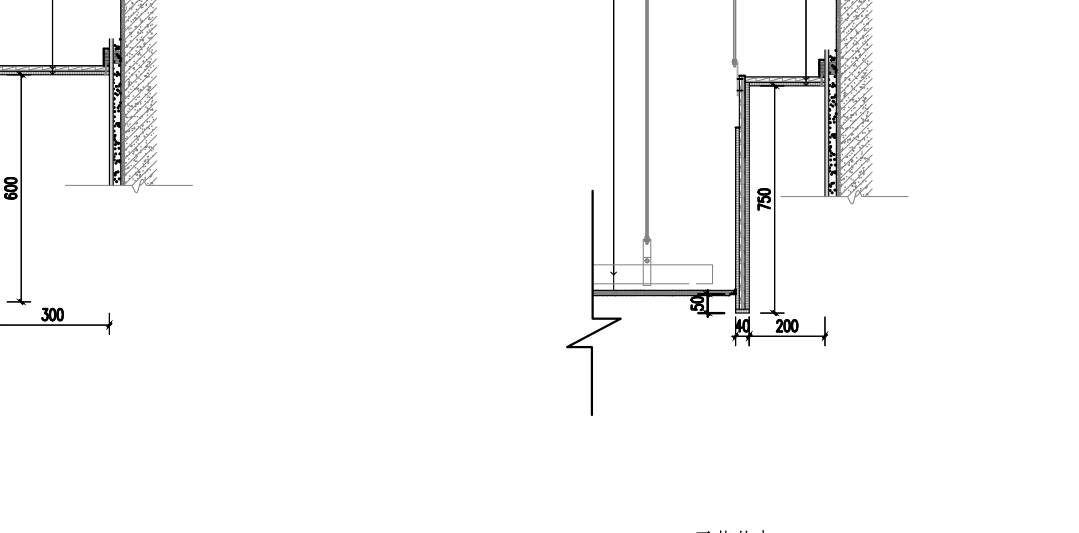


窗框节点详图

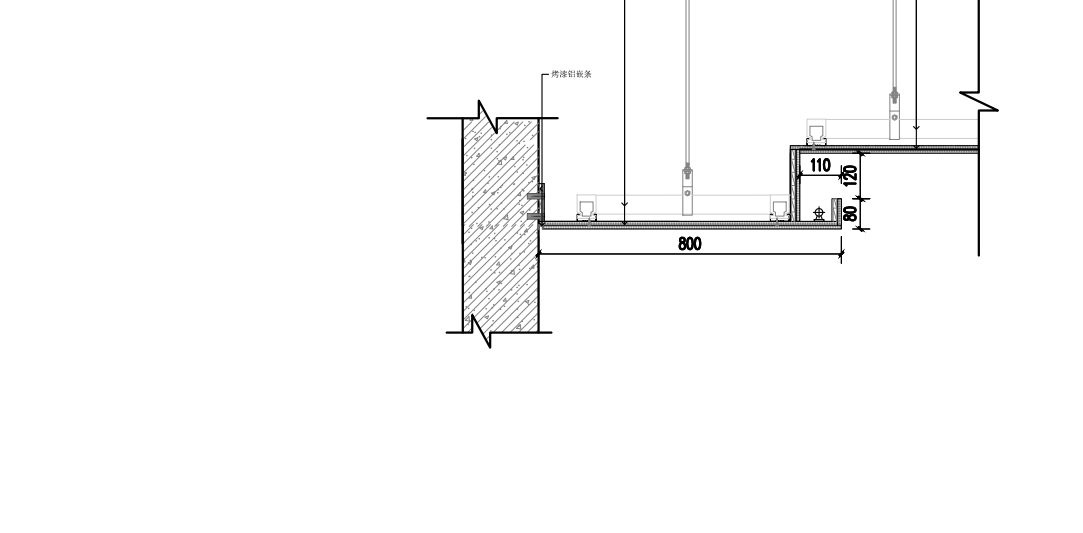


窗框节点详图

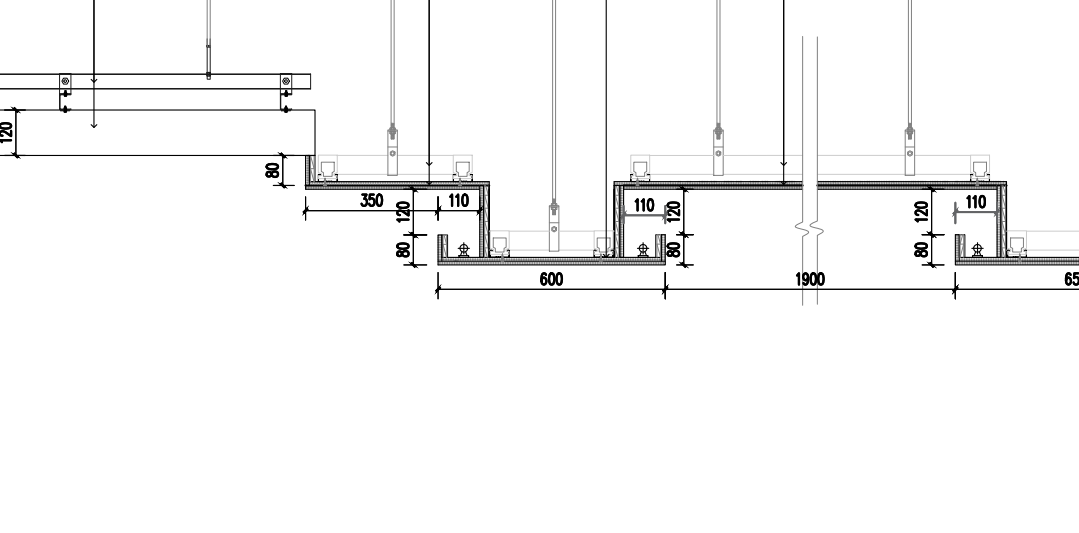


窗框节点详图

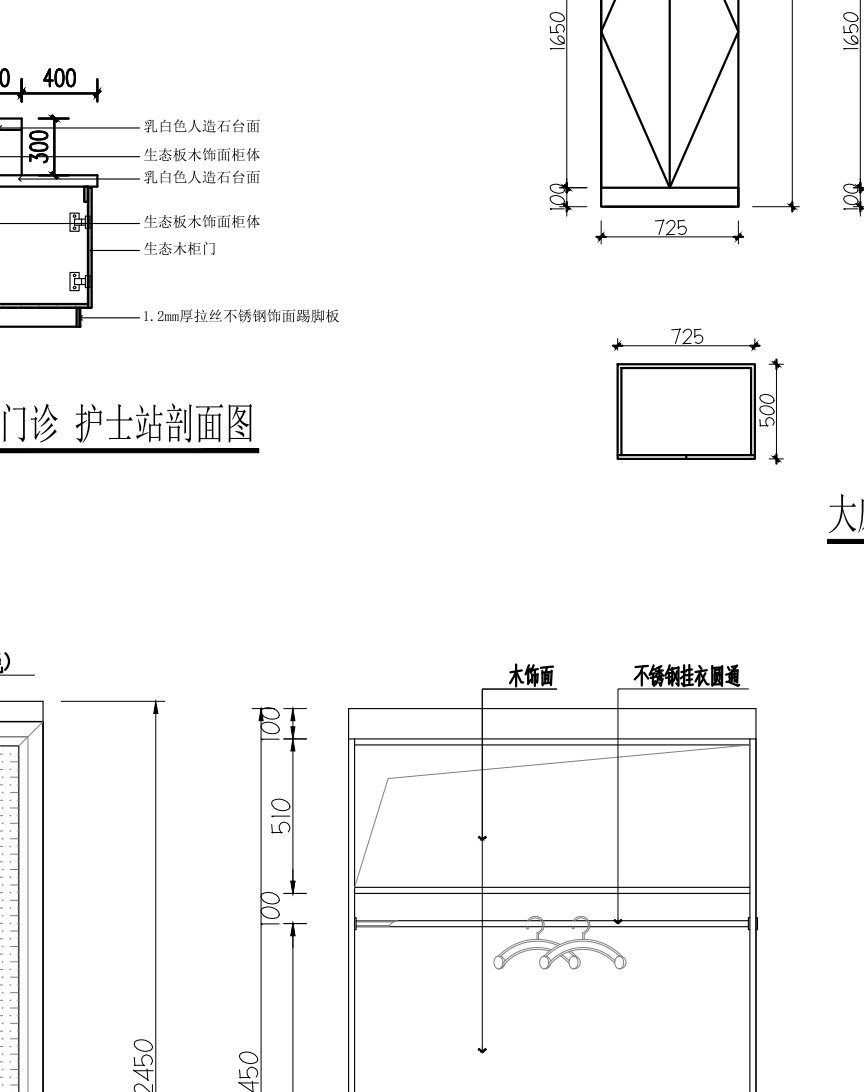


窗框节点详图

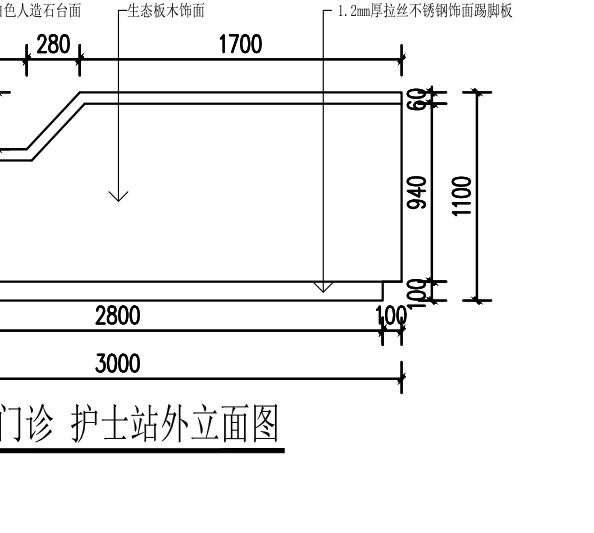


窗框节点详图

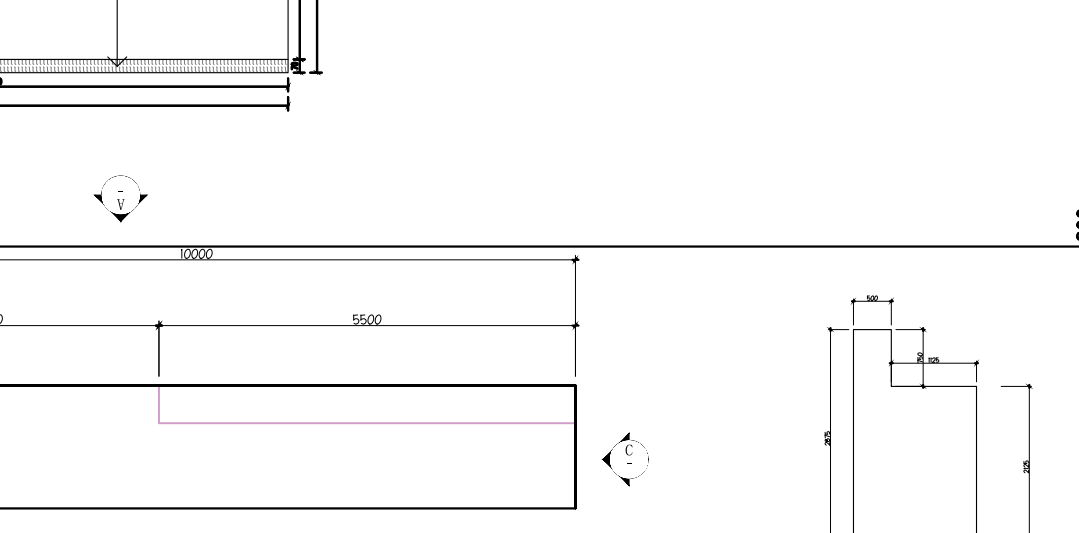


窗框节点详图

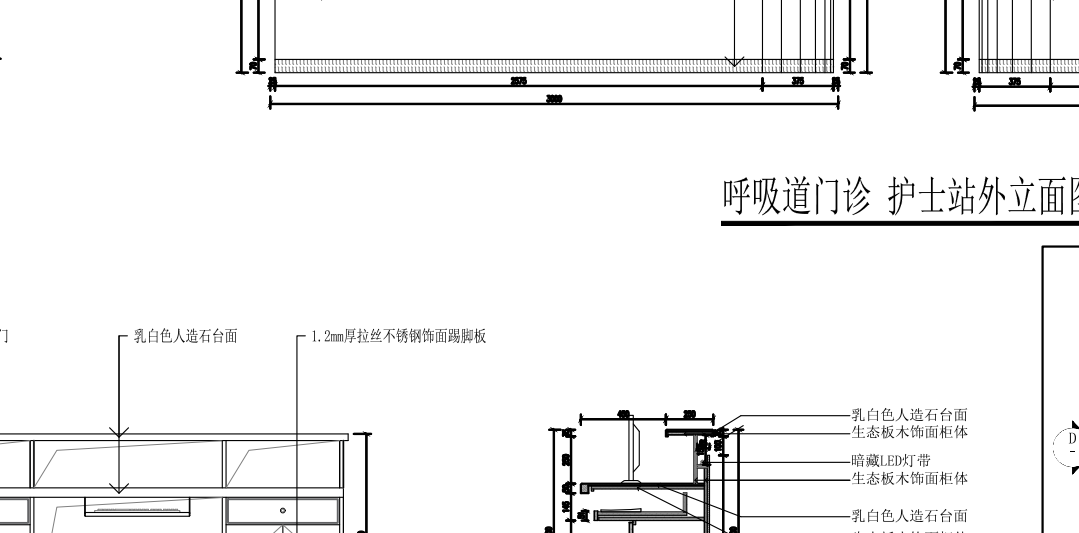


窗框节点详图

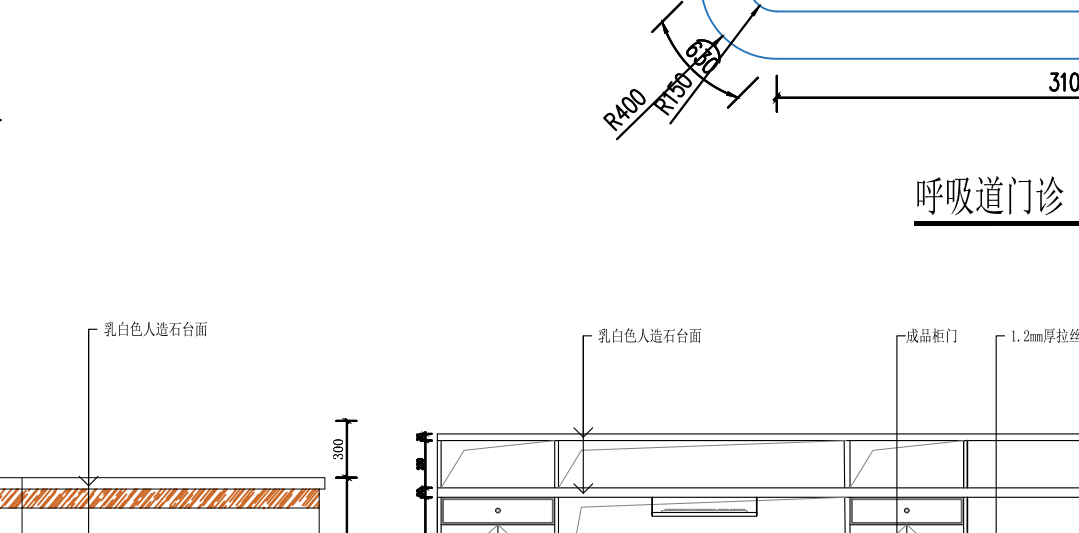


窗框节点详图

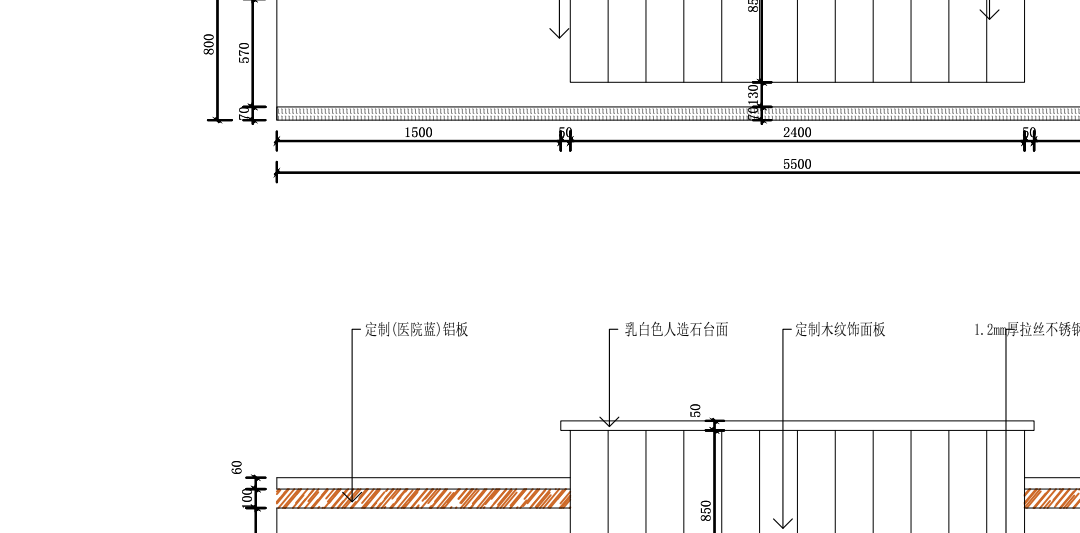


窗框节点详图

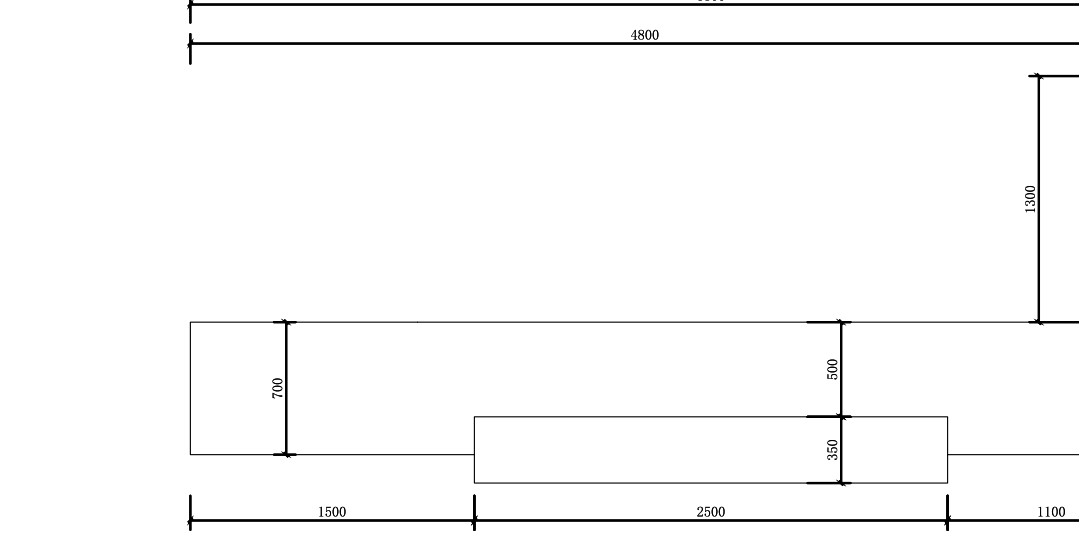


窗框节点详图

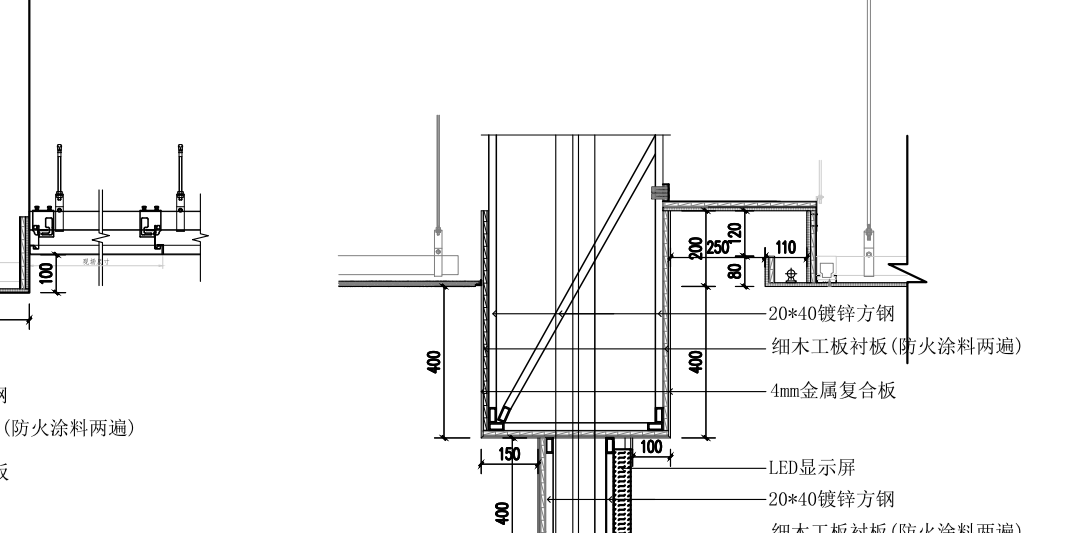


窗框节点详图

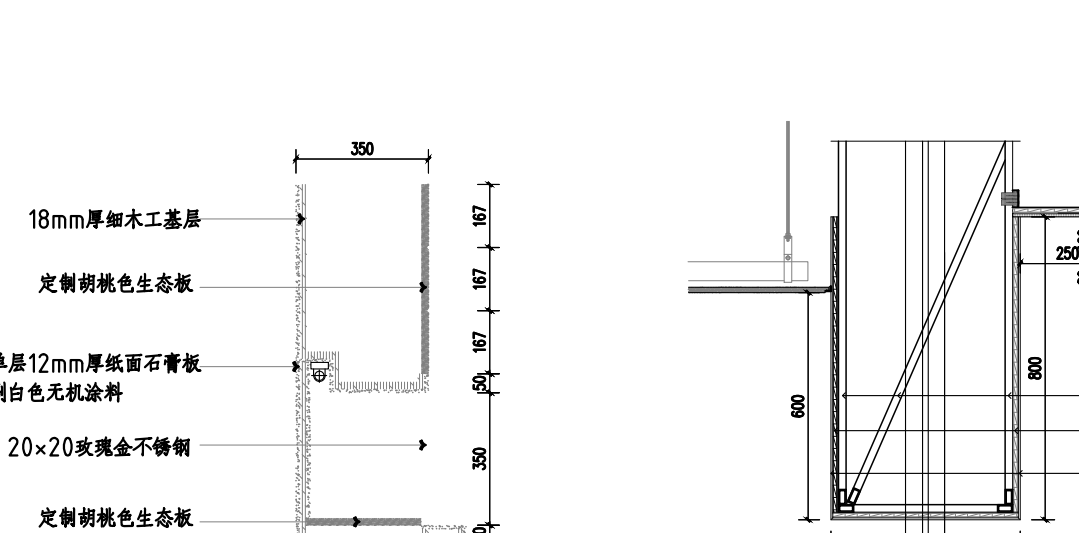


窗框节点详图

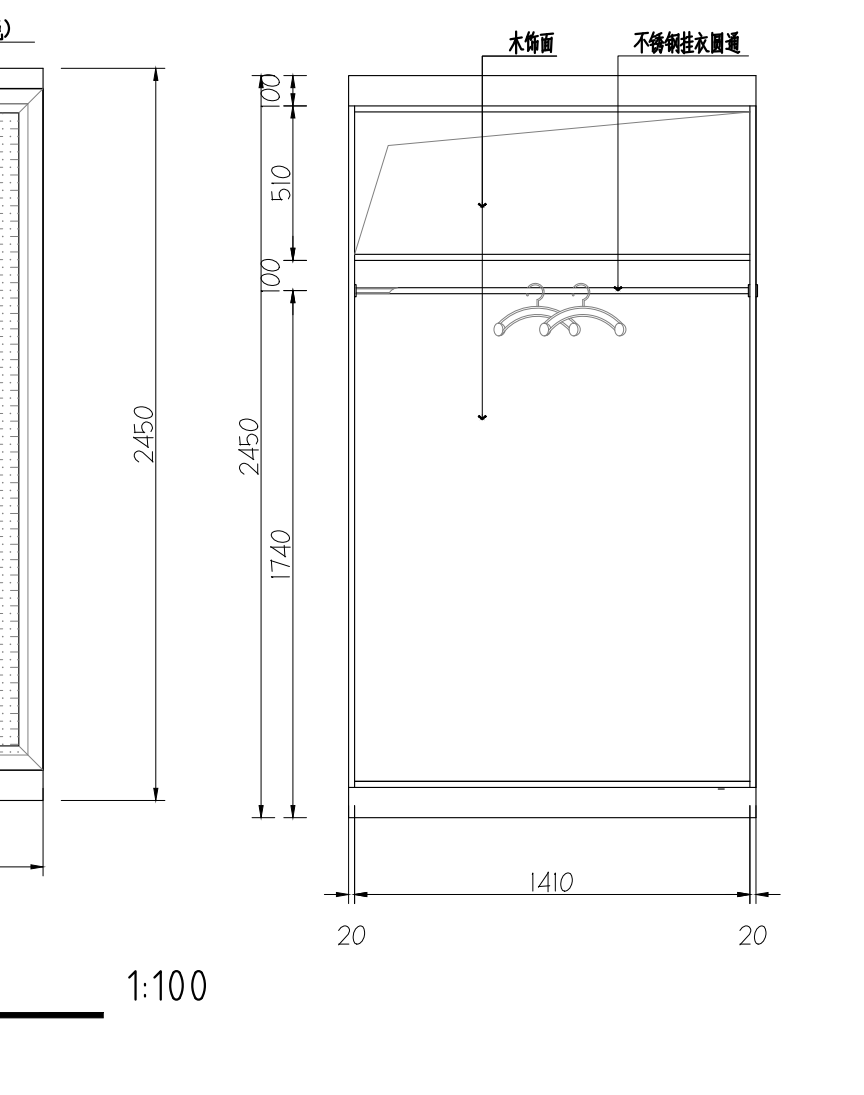


窗框节点详图

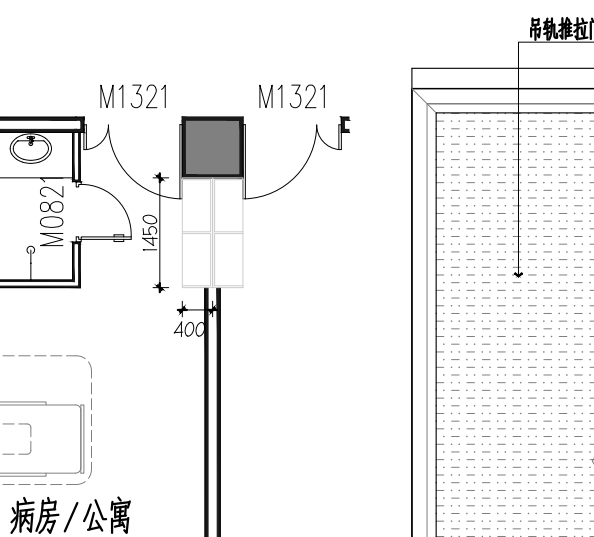


窗框节点详图

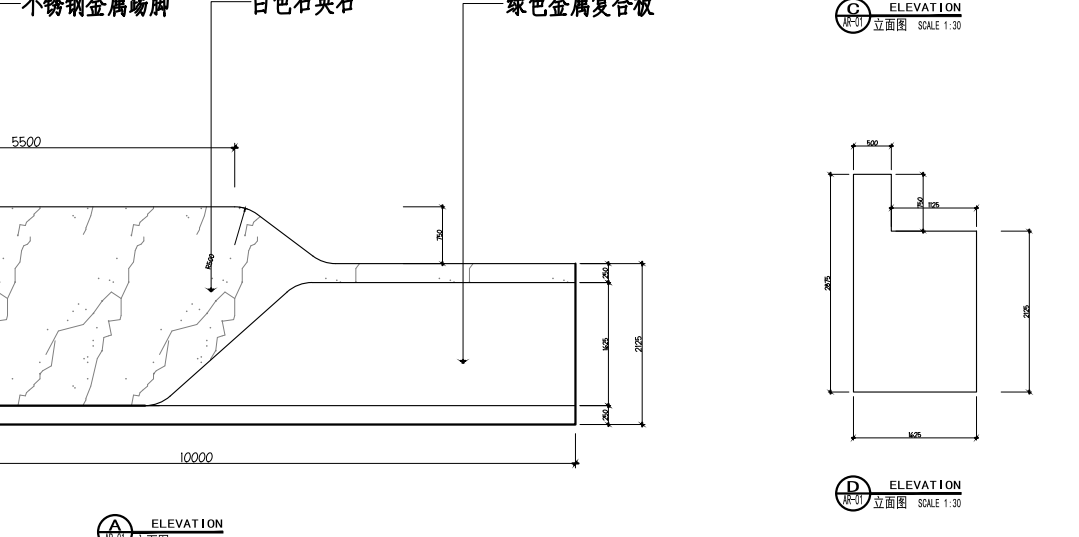


窗框节点详图

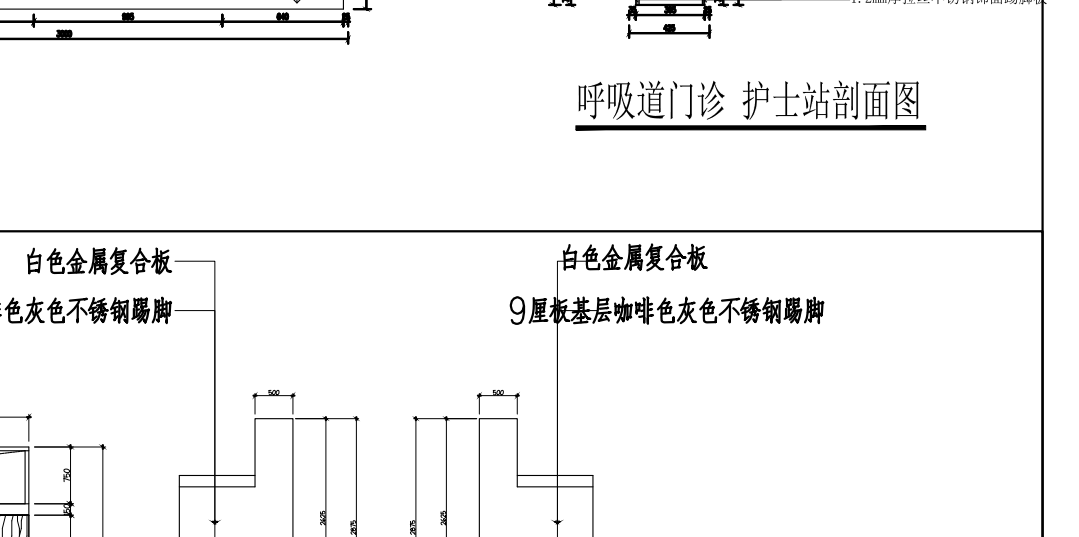


窗框节点详图

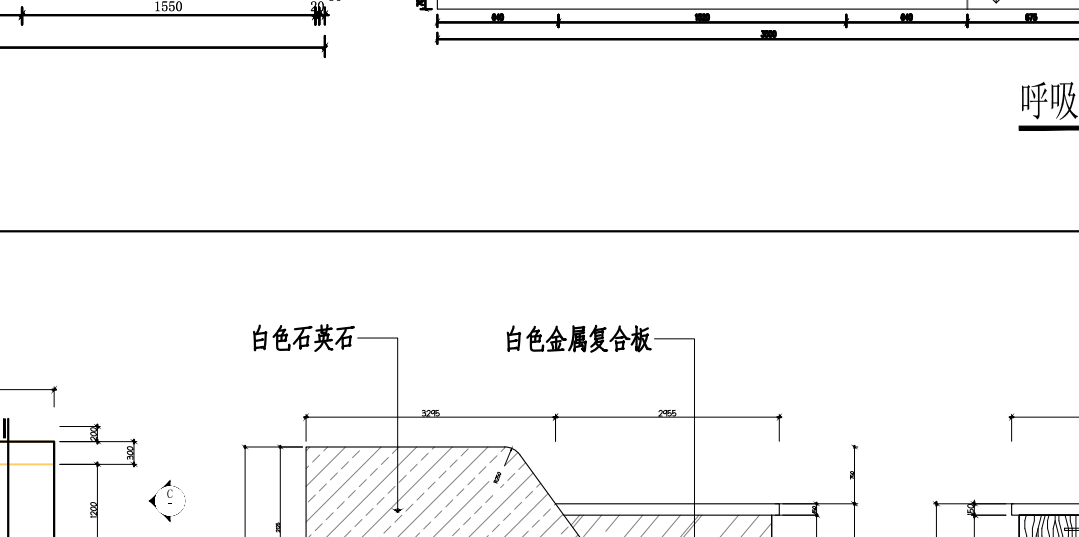


窗框节点详图

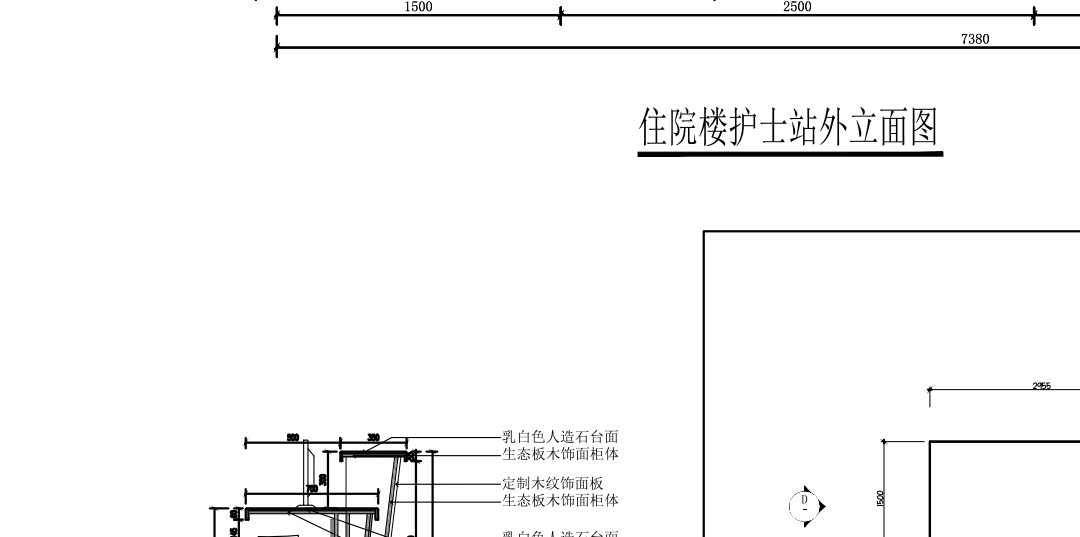


窗框节点详图

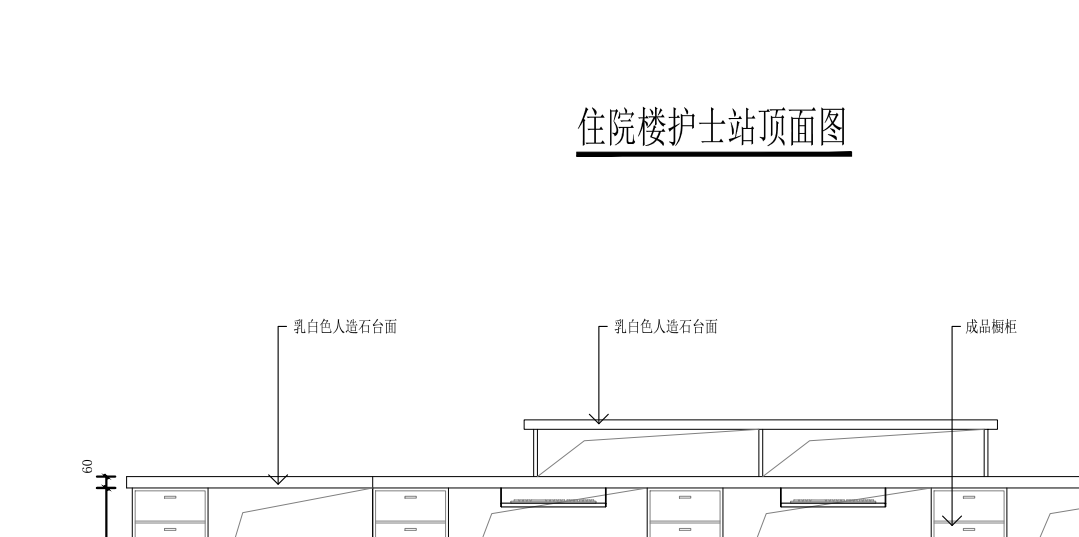

窗框节点详图

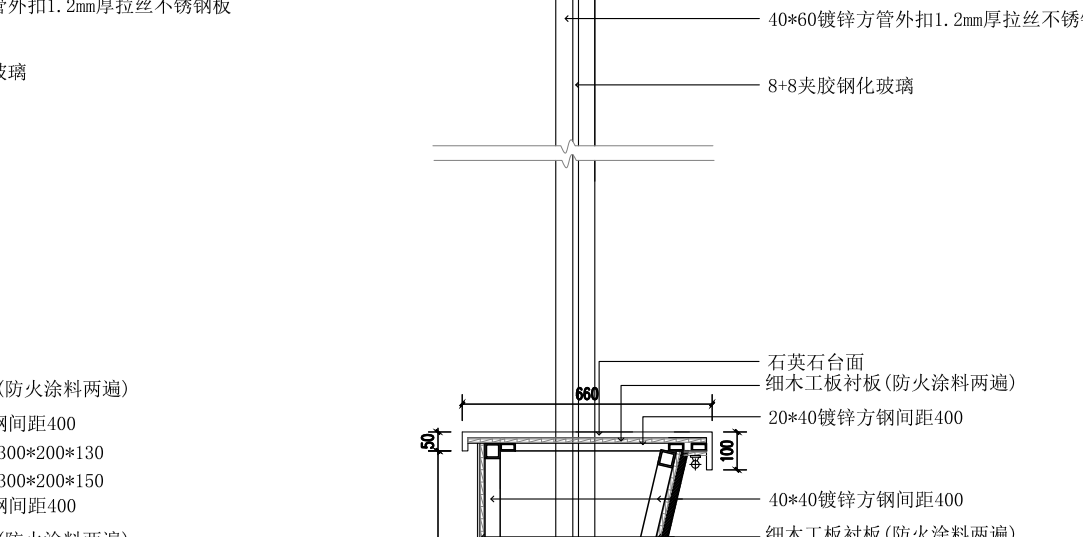

窗框节点详图

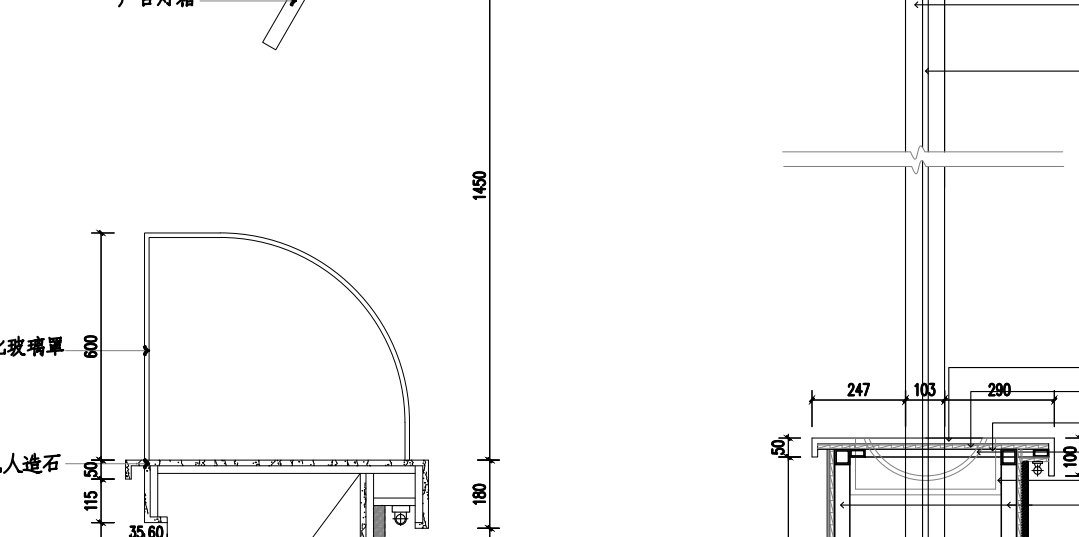

窗框节点详图